

ΕΦΗΜΕΡΙΣ ΤΗΣ ΚΥΒΕΡΝΗΣΕΩΣ

ΤΗΣ ΕΛΛΗΝΙΚΗΣ ΔΗΜΟΚΡΑΤΙΑΣ

ΤΕΥΧΟΣ ΔΕΥΤΕΡΟ

Αρ. Φύλλου 1294

11 Απριλίου 2012

ΠΕΡΙΕΧΟΜΕΝΑ

ΑΠΟΦΑΣΕΙΣ

- Τροποποίηση της εγκριτικής πράξης 3113.1.3141/2008/19.5.2008 για το φορτηγό πλοίο «ΝΤΕΖΕΡΤ ΓΙΟΥΝΙΤΥ» Νηολογίου Πειραιά 11730, ΔΔΣ/SZOK. 1
- Τροποποίηση της εγκριτικής πράξης 3113.1.3142/2008/19.5.2008 για το φορτηγό πλοίο «ΝΤΕΖΕΡΤ ΜΕΛΟΝΤΥ» Νηολογίου Πειραιά 11731, ΔΔΣ/SWUI. 2
- Τροποποίηση της εγκριτικής πράξης 3113.1.3120/2007/12-02-2008 για το φορτηγό πλοίο «ΝΤΕΖΕΡΤ ΣΕΡΕΝΙΤΥ» Νηολογίου Πειραιά 11703, ΔΔΣ/SVPM. 3
- Τροποποίηση της απόφασης με αριθμό Δ3-Γ/3089/17-3-2010 (ΦΕΚ 456/Β/16-4-2010) «Εγκατάσταση και διαδρομή του Αγωγού Φυσικού Αερίου Υψηλής Πίεσης σε έκταση συνολικού εμβαδού 408.391 τ.μ. «Στεφάνη-Βαρνάβας-Αλιβέρι» στις περιοχές των Δήμων Αυλώνας και Καλάμου καθώς και των Κοινοτήτων Μαλακάσης, Μαρκοπούλου Ωρωπού, Καπανδριτίου και Βαρνάβα της Νομαρχίας Ανατολικής Αττικής» ως προς το Τμήμα από K124C1 έως K136B1 στην περιοχή της Τοπικής Κοινότητας Βαρνάβα του Δήμου Μαραθώνος συνολικού εμβαδού 6.815 τ.μ. 4
- Καθορισμός Εργασίας Πέραν της Υποχρεωτικής του Προσωπικού της Υπηρεσίας Ασύλου για το έτος 2012. 5
- Καθιέρωση 24ωρης λειτουργίας καθώς και λειτουργίας κατά τις Κυριακές και αργίες της Διεύθυνσης Τεχνικών Υπηρεσιών του Δήμου Βύρωνα. 6
- Τροποποίηση της αριθμ. πρωτ. 50000/14-12-2010 (ΦΕΚ 2084/Β/31-12-2010) διαπιστωτικής πράξης του Γενικού Γραμματέα Περιφέρειας Αττικής περί «Μετάταξης των υπαλλήλων του ΚΕΠ Κερατσινίου της τέως Ενιαίας Νομαρχιακής Αυτοδιοίκησης Αθηνών- Πειραιώς στο Δήμο Κερατσινίου, σύμφωνα με τις διατάξεις της παρ. 8 του αρ. 257 του ν.3852/2010». 7
- Συγκρότηση Συμβουλίου Επιλογής Προϊσταμένων της Αποκεντρωμένης Διοίκησης Μακεδονίας - Θράκης. 8

- Έγκριση υπερωριακής απασχόλησης και καθιέρωση αυτής με αμοιβή κατά τις απογευματινές ώρες, των υπαλλήλων του Τμήματος Εμπορίου Π.Ε. Ξάνθης έως και 14-12-2012. 9
- Μεταφορά μιας (1) κενής οργανικής θέσης Ε.Τ.Ε.Π., ΠΕ κατηγορίας, στο Τμήμα Θεολογίας. 10

ΑΠΟΦΑΣΕΙΣ

- Αριθμ. Φ.Υ. 3113.1.3141/1/2012 (1)
- Τροποποίηση της εγκριτικής πράξης 3113.1.3141/2008/19.5.2008 για το φορτηγό πλοίο «ΝΤΕΖΕΡΤ ΓΙΟΥΝΙΤΥ» Νηολογίου Πειραιά 11730, ΔΔΣ/SZOK. 10

ΟΙ ΥΠΟΥΡΓΟΙ

ΟΙΚΟΝΟΜΙΚΩΝ - ΑΝΑΠΤΥΞΗΣ, ΑΝΤΑΓΩΝΙΣΤΙΚΟΤΗΤΑΣ ΚΑΙ ΝΑΥΤΙΛΙΑΣ

Έχοντας υπόψη:

- α. Το άρθρο 13 του Ν.Δ. 2687/53 «περί επενδύσεως και προστασίας Κεφαλαίων εξωτερικού» (ΦΕΚ 317 Α'/53), σε συνδυασμό με τις παραγράφους 2 και 3 του άρθρου 3 του ίδιου Ν. Δ/τος.
- β. Το Ν.Δ. 2928/54 «περί αυθεντικής ερμηνείας του άρθρου 13 του Ν.Δ. 2687/53 περί επενδύσεως και προστασίας Κεφαλαίων εξωτερικού» (ΦΕΚ 163 Α'/54).
- γ. Τις ομόφωνες γνωμοδοτήσεις της Ολομέλειας του Νομικού Συμβουλίου του Κράτους με αριθμ. 513.7.5.1955 και 967/22.9.1956.
- δ. Τις διατάξεις του «Κώδικα Νομοθεσίας για την Κυβέρνηση και τα κυβερνητικά όργανα» που κυρώθηκε με το άρθρο 1 του Π.Δ. 63/2005 (ΦΕΚ 98 Α'/2005).
- ε. Τις διατάξεις των Π.Δ. 185/2009 «Ανασύσταση του Υπουργείου Οικονομικών, συγχώνευση του Υπουργείου Οικονομίας και Οικονομικών με τα Υπουργεία Ανάπτυξης και Εμπορικής Ναυτιλίας, Αιγαίου και Νησιωτικής Πολιτικής και μετονομασία του σε «Υπουργείο Οικονομίας, Ανταγωνιστικότητας και Ναυτιλίας» (ΦΕΚ Α' 213), 189/2009 «Καθορισμός και ανακατανομή αρμοδιοτήτων των Υπουργείων» (ΦΕΚ Α' 221), 50/2010 «Ανακατανομή αρμοδιοτήτων των Υπουργείων και τροποποιήσεις του Π.Δ. 189/2009» (ΦΕΚ Α' 221), 96/2010 «Σύσταση Υπουργείου Θαλασσιών Υποθέσεων, Νήσων και Αλιείας, καθορισμός των αρμοδιοτήτων του και ανακατανομή αρμοδιοτήτων των Υπουργείων» (ΦΕΚ Α' 170) και 127/2010 «Ανακατανομή

αρμοδιοτήτων των Υπουργείων, Προστασίας του Πολίτη και Θαλασσιών Υποθέσεων, Νήσων και Αλιείας» (ΦΕΚ Α 214) και 65/2011 «Διάσπαση του Υπουργείου Εσωτερικών, συγχώνευση των Υπουργείων Οικονομίας, Ανταγωνιστικότητας και Ναυτιλίας και Θαλασσιών Υποθέσεων, Νήσων και Αλιείας στο Υπουργείο Ανάπτυξης, Ανταγωνιστικότητας και Ναυτιλίας...» (ΦΕΚ Α' 147).

στ. Την αριθμ. Υ25/6.12.2011 απόφαση του Πρωθυπουργού «Καθορισμός αρμοδιοτήτων των αναπληρωτών Υπουργών Οικονομικών Φίλιππου Σαχινίδη και Παντελή Οικονόμου» (ΦΕΚ Β' 2792).

ζ. Την αριθμ. 12966/19.3.2012 κοινή απόφαση του Πρωθυπουργού και του Υπουργού Ανάπτυξης, Ανταγωνιστικότητας και Ναυτιλίας «Ανάθεση αρμοδιοτήτων στον Υφυπουργό Ανάπτυξης, Ανταγωνιστικότητας και Ναυτιλίας Αθανάσιο Μωραΐτη» (ΦΕΚ Β' 810).

η. Την κοινή απόφαση των Υπουργών Οικονομίας και Οικονομικών - Εμπορικής Ναυτιλίας, Αιγαίου και Νησιωτικής Πολιτικής με αριθμ. 3113.1.3141/2008/19.5.2008 για την έγκριση των όρων από τους οποίους διέπεται το νηολογημένο, σύμφωνα με το Ν.Δ. 2687/53, φορτηγό πλοίο «ΝΤΕΖΕΡΤ ΓΙΟΥΝΙΤΥ» Νηολογίου Πειραιά 11730, ΔΔΣ/ΣΖΟΚ».

θ. Την από 4.1.2012 αίτηση της εταιρείας «ATLANTIC BULK CARRIERS MANAGEMENT LTD.» η οποία είναι εκπρόσωπος στην Ελλάδα της πλοιοκτήτριας εταιρείας «ΝΤΕΖΕΡΤ ΠΟΥΝΙΤΥ ΕΙΔΙΚΗ ΝΑΥΤΙΚΗ ΕΠΙΧΕΙΡΗΣΗ», με την οποία ζητεί την τροποποίηση του όρου 8 της πιο πάνω εγκριτικής πράξης.

ι. Το Πιστοποιητικό του Κ.Λ. Πειραιά/Νηολόγια με αριθμ. 1705/20.12.2011 από το οποίο προκύπτει ότι το πιο πάνω πλοίο βαρύνεται με μία (1) προτιμώμενη υποθήκη υπέρ της Τραπεζικής Εταιρείας «THE ROYAL BANK OF SCOTLAND PLC» για ποσό δολαρίων ΗΠΑ τριάντα τεσσάρων εκατομμυρίων τριακοσίων είκοσι χιλιάδων (U.S. \$ 34.320.000) και μία (1) προτιμώμενη υποθήκη υπέρ της προαναφερθείσας Τραπεζικής Εταιρείας για ποσό δολαρίων ΗΠΑ εκατόν εβδομήντα ενός εκατομμυρίων τριακοσίων πενήντα πέντε χιλιάδων (U.S. \$ 171.355.000).

ια. Την από 22-12-2011 επιστολή της πιο πάνω Τραπεζικής Εταιρείας η οποία είναι ενυπόθηκη δανείστρια και συναινεί για την τροποποίηση του όρου 8 της πιο πάνω εγκριτικής πράξης.

ιβ. Το ΩΠ: 241233/01-12 σήμα ΥΠΑΑΝ/ΔΝΕΡ 1ο, αποφασίζουμε:

Την τροποποίηση του όρου 8 της εγκριτικής απόφασης με αριθμό 3113.1.3141/2008/19.5.2008 (ΦΕΚ 998 Β' / 29.5.2008), που αφορά το πλοίο «ΝΤΕΖΕΡΤ ΓΙΟΥΝΙΤΥ» Νηολογίου Πειραιά 11730, ΔΔΣ/ΣΖΟΚ και εγκρίνουμε την αντικατάσταση αυτού ως ακολούθως:

8. Η οργανική σύνθεση πληρώματος του πλοίου ολικής χωρητικότητας 29152 κόρων το οποίο φέρει μηχανή εσωτερικής καύσεως 9480 KW και είναι εφοδιασμένο με πλήρως αυτοματοποιημένες συσκευές και μηχανήματα και χαρακτηριζόμενο από τον παρακολουθούντα αυτό νηογνώμονα με το οικείο σύμβολο αυτοματισμού ότι έχει τη δυνατότητα λειτουργίας του μηχανοστασίου του πλήρως ανεπάνδρωτου επί 24ώρου βάσεως καθορίζεται ως ακολούθως:

Πλοίαρχος ένας (1) - Υποπλοίαρχος ένας (1) - Ανθυποπλοίαρχοι δύο (2) - Ναύκληρος ένας (1) - Ναύτες τρεις (3) - Μηχανικός Άλφα ένας (1) - Μηχανικός Βήτα ένας (1) -

Μηχανικός Γάμα ένας (1) - Ηλεκτρολόγος ή σπουδαστής Μηχανικός ΑΕΝ ένας (1) - Μάγειρος ένας (1) - Βοηθός Θαλαμηπόλου ένας (1) - Σύνολο δεκατέσσερις (14).

Σε περίπτωση που το πλοίο παύσει να είναι χαρακτηριζόμενο και να λειτουργεί ως πλήρως αυτοματοποιημένο η σύνθεση παύει να είναι η πιο πάνω καθοριζόμενη.

Α.1. Κατά παρέκκλιση των οικείων διατάξεων, εκ της οργανικής συνθέσεως τουλάχιστον τέσσερις (4) ναυτικοί θα είναι Έλληνες συμπεριλαμβανομένου και του πλοιάρχου, ο οποίος σε κάθε περίπτωση θα είναι Έλληνας.

Επιπλέον των ανωτέρω ναυτολογείται και ένας σπουδαστής ΑΕΝ πλοίαρχος ή μηχανικός, εφόσον προσφέρεται. Εφόσον ναυτολογείται σπουδαστής ΑΕΝ Μηχανικός, όπως προβλέπεται εναλλακτικά στην οργανική σύνθεση πληρώματος του πλοίου, ικανοποιείται και η πιο πάνω απαίτηση.

Με την επιφύλαξη όσων ορίζονται στην παράγραφο Α2, δικαιολογείται η μη συμμόρφωση προς τις πιο πάνω απαιτήσεις κατά ένα μόνο εκ των αναφερομένων στα πιο πάνω εδάφια, πλην του πλοιάρχου, η οποία δεν μπορεί να υπερβαίνει συνολικά το ένα έκτο (1/6) του χρόνου ισχύος εκάστου ναυτολογίου και όχι παραπάνω από τριάντα (30) ημέρες. Οι παράγραφοι Α2 έως Α4, Β, Γ, Δ, Ε, ΣΤ, και Ζ του όρου 8 παραμένουν ως έχουν.

Επίσης στην παραπάνω εγκριτική απόφαση και συγκεκριμένα στην παράγραφο θ. του προοιμίου εγκρίνουμε την αντικατάσταση των αναφερόμενων κόρων ολικής και καθαρής χωρητικότητας σε 29152 και 22005 αντίστοιχα, καθώς και του αναφερόμενου στον όρο 1 ποσού λιρών Αγγλίας της εγγυητικής επιστολής σε σαράντα οκτώ χιλιάδες εξακόσιες (£ 48.600).

Η ισχύς αυτής της απόφασης που θα δημοσιευτεί στην Εφημερίδα της Κυβερνήσεως και θα κοινοποιηθεί για εκτέλεση, αρχίζει από της υπογραφής υπό του Υπουργού Ανάπτυξης, Ανταγωνιστικότητας και Ναυτιλίας του σήματος με το οποίο γνωστοποιείται στον πλοίαρχο ο καθορισμός της οργανικής σύνθεσης πληρώματος του πλοίου.

Η απόφαση αυτή να δημοσιευθεί στην Εφημερίδα της Κυβερνήσεως.

Πειραιάς, 10 Απριλίου 2012

ΟΙ ΥΠΟΥΡΓΟΙ

ΑΝΑΠΛΗΡΩΤΗΣ ΥΠΟΥΡΓΟΣ
ΟΙΚΟΝΟΜΙΚΩΝ

ΑΝΑΠΤΥΞΗΣ, ΑΝΤΑΓΩΝΙΣΤΙΚΟΤΗΤΑΣ
ΚΑΙ ΝΑΥΤΙΛΙΑΣ

ΠΑΝΤΕΛΗΣ ΟΙΚΟΝΟΜΟΥ

ANNA ΔΙΑΜΑΝΤΟΠΟΥΛΟΥ

ΥΦΥΠ. ΑΝΑΠΤΥΞΗΣ, ΑΝΤΑΓΩΝΙΣΤΙΚΟΤΗΤΑΣ
ΚΑΙ ΝΑΥΤΙΛΙΑΣ

ΑΘΑΝΑΣΙΟΣ ΜΩΡΑΪΤΗΣ

Αριθμ. Φ.Υ. 3113.1.3142/1/2012 (2)
Τροποποίηση της εγκριτικής πράξης 3113.1.3142/2008/19.5.2008 για το φορτηγό πλοίο «ΝΤΕΖΕΡΤ ΜΕΛΟΝΤΥ» Νηολογίου Πειραιά 11731, ΔΔΣ/ΣWUI.

ΟΙ ΥΠΟΥΡΓΟΙ
ΟΙΚΟΝΟΜΙΚΩΝ - ΑΝΑΠΤΥΞΗΣ,
ΑΝΤΑΓΩΝΙΣΤΙΚΟΤΗΤΑΣ ΚΑΙ ΝΑΥΤΙΛΙΑΣ

Έχοντας υπόψη:

α. Το άρθρο 13 του Ν.Δ. 2687/53 «περί επενδύσεως και προστασίας Κεφαλαίων εξωτερικού» (ΦΕΚ 317 Α' /53), σε

συνδυασμό με τις παραγράφους 2 και 3 του άρθρου 3 του ίδιου Ν. Δ/τος.

β. Το Ν.Δ. 2928/54 «περί αυθεντικής ερμηνείας του άρθρου 13 του Ν.Δ. 2687/53 «περί επενδύσεως και προστασίας Κεφαλαίων εξωτερικού» (ΦΕΚ 163 Α'/54).

γ. Τις ομόφωνες γνωμοδοτήσεις της Ολομέλειας του Νομικού Συμβουλίου του Κράτους με αριθμ. 513.7.5.1955 και 967/22.9.1956.

δ. Τις διατάξεις του «Κώδικα Νομοθεσίας για την Κυβέρνηση και τα κυβερνητικά όργανα» που κυρώθηκε με το άρθρο 1 του Π.Δ. 63/2005 (ΦΕΚ 98 Α'/2005).

ε. Τις διατάξεις των Π.Δ. 185/2009 «Ανασύσταση του Υπουργείου Οικονομικών, συγχώνευση του Υπουργείου Οικονομίας και Οικονομικών με τα Υπουργεία Ανάπτυξης και Εμπορικής Ναυτιλίας, Αιγαίου και Νησιωτικής Πολιτικής και μετονομασία του σε «Υπουργείο Οικονομίας, Ανταγωνιστικότητας και Ναυτιλίας» (ΦΕΚ Α' 213), 189/2009 «Καθορισμός και ανακατανομή αρμοδιοτήτων των Υπουργείων» (ΦΕΚ Α' 221), 50/2010 «Ανακατανομή αρμοδιοτήτων των Υπουργείων και τροποποιήσεις του Π.Δ. 189/2009» (ΦΕΚ Α' 221), 96/2010 «Σύσταση Υπουργείου Θαλασσιών Υποθέσεων, Νήσων και Αλιείας, καθορισμός των αρμοδιοτήτων του και ανακατανομή αρμοδιοτήτων των Υπουργείων» (ΦΕΚ Α' 170) και 127/2010 «Ανακατανομή αρμοδιοτήτων των Υπουργείων, Προστασίας του Πολίτη και Θαλασσιών Υποθέσεων, Νήσων και Αλιείας» (ΦΕΚ Α' 214) και 65/2011 «Διάσπαση του Υπουργείου Εσωτερικών, συγχώνευση των Υπουργείων Οικονομίας, Ανταγωνιστικότητας και Ναυτιλίας και Θαλασσιών Υποθέσεων, Νήσων και Αλιείας στο Υπουργείο Ανάπτυξης, Ανταγωνιστικότητας και Ναυτιλίας...» (ΦΕΚ Α' 147).

στ. Την αριθμ. Υ25/6.12.2011 απόφαση του Πρωθυπουργού «Καθορισμός αρμοδιοτήτων των αναπληρωτών Υπουργών Οικονομικών Φίλιππου Σαχινίδη και Παντελή Οικονόμου» (ΦΕΚ Β' 2792).

ζ. Την αριθμ. 12966/19.3.2012 κοινή απόφαση του Πρωθυπουργού και του Υπουργού Ανάπτυξης, Ανταγωνιστικότητας και Ναυτιλίας «Ανάθεση αρμοδιοτήτων στον Υφυπουργό Ανάπτυξης, Ανταγωνιστικότητας και Ναυτιλίας Αθανάσιο Μωραϊτή» (ΦΕΚ Β' 810).

η. Την κοινή απόφαση των Υπουργών Οικονομίας και Οικονομικών - Εμπορικής Ναυτιλίας, Αιγαίου και Νησιωτικής Πολιτικής με αριθμ. 3113.13142/2008/19.5.2008 για την έγκριση των όρων από τους οποίους διέπεται το νηολογούμενο, σύμφωνα με το Ν.Δ. 2687/53, φορητό πλοίο «ΝΤΕΖΕΡΤ ΜΕΛΟΝΤΥ» Νηολογίου Πειραιά 11731, ΔΔΣ/SWUI.

θ. Την από 4.1.2012 αίτηση της εταιρείας «ATLANTIC BULK CARRIERS MANAGEMENT LTD.» η οποία είναι εκπρόσωπος στην Ελλάδα της πλοιοκτήτριας εταιρείας «ΝΤΕΖΕΡΤ ΜΕΛΟΝΤΥ ΕΙΔΙΚΗ ΝΑΥΤΙΚΗ ΕΠΙΧΕΙΡΗΣΗ», με την οποία ζητεί την τροποποίηση του όρου 8 της πιο πάνω εγκριτικής πράξης.

ι. Το Πιστοποιητικό του Κ.Α. Πειραιά/Νηολόγια με αριθμ. 1706/20.12.2011 από το οποίο προκύπτει ότι το πιο πάνω πλοίο βαρύνεται με μία (1) προτιμώμενη υποθήκη υπέρ της Τραπεζικής Εταιρείας «THE ROYAL BANK OF SCOTLAND PLC» για ποσό δολαρίων ΗΠΑ τριάντα τεσσάρων εκατομμυρίων τριακοσίων είκοσι χιλιάδων (U.S. \$ 34.320.000) και με μία (1) προτιμώμενη υποθήκη υπέρ της προαναφερθείσας Τραπεζικής Εταιρείας για ποσό δολαρίων ΗΠΑ εκατόν εβδομήντα ενός εκα-

τομμυρίων τριακοσίων πενήντα πέντε χιλιάδων (U.S. \$ 171.355.000).

ια. Την από 22-12-2011 επιστολή της πιο πάνω Τραπεζικής Εταιρείας η οποία είναι ενυπόθηκη δανειστριά και συναινεί για την τροποποίηση του όρου 8 της πιο πάνω εγκριτικής πράξης.

ιβ. Το ΩΠ: 241230/01-12 σήμα ΥΠΑΑΝ/ΔΝΕΡ 1ο, αποφασίζουμε:

Την τροποποίηση του όρου 8 της εγκριτικής απόφασης με αριθμό 3113.13142/2008/19.5.2008 (ΦΕΚ 1007 Β'/30.5.2008), που αφορά το πλοίο «ΝΤΕΖΕΡΤ ΜΕΛΟΝΤΥ» Νηολογίου Πειραιά 11731, ΔΔΣ/SWUI και εγκρίνουμε την αντικατάσταση αυτού ως ακολούθως:

8. Η οργανική σύνθεση πληρώματος του πλοίου ολικής χωρητικότητας 29152 κόρων το οποίο φέρει μηχανή εσωτερικής καύσεως 9480 KW και είναι εφοδιασμένο με πλήρως αυτοματοποιημένες συσκευές και μηχανήματα και χαρακτηρισμένο από τον παρακολουθούντα αυτό νηογνώμονα με το οικείο σύμβολο αυτοματισμού ότι έχει τη δυνατότητα λειτουργίας του μηχανοστασίου του πλήρως ανεπάνδρωτου επί 24ώρου βάσεως καθορίζεται ως ακολούθως:

Πλοίαρχος ένας (1) - Υποπλοίαρχος ένας (1) - Ανθυποπλοίαρχοι δύο (2) - Ναύκληρος ένας (1) - Ναύτες τρεις (3) - Μηχανικός Άλφα ένας (1) - Μηχανικός Βήτα ένας (1) - Μηχανικός Γάμα ένας (1) - Ηλεκτρολόγος ή σπουδαστής Μηχανικός ΑΕΝ ένας (1) - Μάγειρος ένας (1) - Βοηθός Θαλαμηπλόου ένας (1) - Σύνολο δεκατέσσερις (14).

Σε περίπτωση που το πλοίο παύσει να είναι χαρακτηρισμένο και να λειτουργεί ως πλήρως αυτοματοποιημένο η σύνθεση παύει να είναι η πιο πάνω καθοριζόμενη.

Α. 1. Κατά παρέκκλιση των οικείων διατάξεων, εκ της οργανικής συνθέσεως τουλάχιστον τέσσερις (4) ναυτικοί θα είναι Έλληνες συμπεριλαμβανομένου και του πλοίαρχου, ο οποίος σε κάθε περίπτωση θα είναι Έλληνας.

Επιπλέον των ανωτέρω ναυτολογείται και ένας σπουδαστής ΑΕΝ πλοίαρχος ή μηχανικός, εφόσον προσφέρεται. Εφόσον ναυτολογείται σπουδαστής ΑΕΝ Μηχανικός, όπως προβλέπεται εναλλακτικά στην οργανική σύνθεση πληρώματος του πλοίου, ικανοποιείται και η πιο πάνω απαίτηση.

Με την επιφύλαξη όσων ορίζονται στην παράγραφο Α2, δικαιολογείται η μη συμμόρφωση προς τις πιο πάνω απαιτήσεις κατά ένα μόνο εκ των αναφερομένων στα πιο πάνω εδάφια, πλην του πλοίαρχου, η οποία δεν μπορεί να υπερβαίνει συνολικά το ένα έκτο (1/6) του χρόνου ισχύος εκάστου ναυτολογίου και όχι παραπάνω από τριάντα (30) ημέρες. Οι παράγραφοι Α2 έως Α4, Β, Γ, Δ, Ε, ΣΤ, και Ζ του όρου 8 παραμένουν ως έχουν.

Επίσης στην παραπάνω εγκριτική απόφαση και συγκεκριμένα στην παράγραφο θ. του προοιμίου εγκρίνουμε την αντικατάσταση των αναφερόμενων κόρων ολικής και καθαρής χωρητικότητας σε 29152 και 22005 αντίστοιχα, καθώς και του αναφερόμενου στον όρο 1 ποσού λιρών Αγγλίας της εγγυητικής επιστολής σε σαράντα οκτώ χιλιάδες εξακόσιες (£ 48.600).

Η ισχύς αυτής της απόφασης που θα δημοσιευτεί στην Εφημερίδα της Κυβερνήσεως και θα κοινοποιηθεί για εκτέλεση, αρχίζει από της υπογραφής υπό του Υπουργού Ανάπτυξης, Ανταγωνιστικότητας και Ναυτιλίας του σήματος με το οποίο γνωστοποιείται στον πλοίαρχο ο καθορισμός της οργανικής σύνθεσης πληρώματος του πλοίου.

Η απόφαση αυτή να δημοσιευθεί στην Εφημερίδα της Κυβερνήσεως.

Πειραιάς, 10 Απριλίου 2012

ΟΙ ΥΠΟΥΡΓΟΙ

ΑΝΑΠΛΗΡΩΤΗΣ ΥΠΟΥΡΓΟΣ
ΟΙΚΟΝΟΜΙΚΩΝ

ΑΝΑΠΤΥΞΗΣ, ΑΝΤΑΓΩΝΙΣΤΙΚΟΤΗΤΑΣ
ΚΑΙ ΝΑΥΤΙΛΙΑΣ

ΠΑΝΤΕΛΗΣ ΟΙΚΟΝΟΜΟΥ

ΑΝΝΑ ΔΙΑΜΑΝΤΟΠΟΥΛΟΥ

ΥΦΥΠ. ΑΝΑΠΤΥΞΗΣ, ΑΝΤΑΓΩΝΙΣΤΙΚΟΤΗΤΑΣ
ΚΑΙ ΝΑΥΤΙΛΙΑΣ

ΑΘΑΝΑΣΙΟΣ ΜΩΡΑΪΤΗΣ

Αριθμ. Φ.Υ. 3113.1.3120/1/2012 (3)

Τροποποίηση της εγκριτικής πράξης 3113.1.3120/2007/12-02-2008 για το φορτηγό πλοίο «ΝΤΕΖΕΡΤ ΣΕΡΕΝΙΤΥ» Νηολογίου Πειραιά 11703, ΔΔΣ/SVPM.

**ΟΙ ΥΠΟΥΡΓΟΙ
ΟΙΚΟΝΟΜΙΚΩΝ - ΑΝΑΠΤΥΞΗΣ,
ΑΝΤΑΓΩΝΙΣΤΙΚΟΤΗΤΑΣ ΚΑΙ ΝΑΥΤΙΛΙΑΣ**

Έχοντας υπόψη:

α. Το άρθρο 13 του Ν.Δ. 2687/53 «περί επενδύσεως και προστασίας Κεφαλαίων εξωτερικού» (ΦΕΚ 317 Α'/53), σε συνδυασμό με τις παραγράφους 2 και 3 του άρθρου 3 του ίδιου Ν. Δ/τος.

β. Το Ν.Δ. 2928/54 «περί αυθεντικής ερμηνείας του άρθρου 13 του Ν.Δ. 2687/53» περί επενδύσεως και προστασίας Κεφαλαίων εξωτερικού» (ΦΕΚ 163 Α'/54).

γ. Τις ομόφωνες γνωμοδοτήσεις της Ολομέλειας του Νομικού Συμβουλίου του Κράτους με αριθμ. 513.7.5.1955 και 967/22.9.1956.

δ. Τις διατάξεις του «Κώδικα Νομοθεσίας για την Κυβέρνηση και τα κυβερνητικά όργανα» που κυρώθηκε με το άρθρο 1 του Π.Δ. 63/2005 (ΦΕΚ 98 Α'/2005).

ε. Τις διατάξεις των Π.Δ. 185/2009 «Ανασύσταση του Υπουργείου Οικονομικών, συγχώνευση του Υπουργείου Οικονομίας και Οικονομικών με τα Υπουργεία Ανάπτυξης και Εμπορικής Ναυτιλίας, Αιγαίου και Νησιωτικής Πολιτικής και μετονομασία του σε «Υπουργείο Οικονομίας, Ανταγωνιστικότητας και Ναυτιλίας» (ΦΕΚ Α' 213), 189/2009 «Καθορισμός και ανακατανομή αρμοδιοτήτων των Υπουργείων» (ΦΕΚ Α' 221), 50/2010 «Ανακατανομή αρμοδιοτήτων των Υπουργείων και τροποποιήσεις του Π.Δ. 189/2009» (ΦΕΚ Α' 221), 96/2010 «Σύσταση Υπουργείου Θαλασσίων Υποθέσεων, Νήσων και Αλιείας, καθορισμός των αρμοδιοτήτων του και ανακατανομή αρμοδιοτήτων των Υπουργείων» (ΦΕΚ Α' 170) και 127/2010 «Ανακατανομή αρμοδιοτήτων των Υπουργείων, Προστασίας του Πολίτη και Θαλασσίων Υποθέσεων, Νήσων και Αλιείας» (ΦΕΚ Α' 214) και 65/2011 «Διάσπαση του Υπουργείου Εσωτερικών, συγχώνευση των Υπουργείων Οικονομίας, Ανταγωνιστικότητας και Ναυτιλίας και Θαλασσίων Υποθέσεων, Νήσων και Αλιείας στο Υπουργείο Ανάπτυξης, Ανταγωνιστικότητας και Ναυτιλίας...» (ΦΕΚ Α' 147).

στ. Την αριθμ. Υ25/6.12.2011 απόφαση του Πρωθυπουργού «Καθορισμός αρμοδιοτήτων των αναπληρωτών Υπουργών Οικονομικών Φίλιππου Σαχινίδη και Παντελή Οικονόμου» (ΦΕΚ Β' 2792).

ζ. Την αριθμ. 12966/19.3.2012 κοινή απόφαση του Πρωθυπουργού και του Υπουργού Ανάπτυξης, Ανταγωνιστικότητας και Ναυτιλίας «Ανάθεση αρμοδιοτήτων στον

Υφυπουργό Ανάπτυξης, Ανταγωνιστικότητας και Ναυτιλίας Αθανάσιο Μωραΐτη» (ΦΕΚ Β' 810).

η. Την κοινή απόφαση των Υπουργών Οικονομίας και Οικονομικών - Εμπορικής Ναυτιλίας, Αιγαίου και Νησιωτικής Πολιτικής με αριθμ. 3113.1.3120/2007/12.2.2008 για την έγκριση των όρων από τους οποίους διέπεται το νηολογημένο, σύμφωνα με το Ν.Δ. 2687/53, φορτηγό πλοίο «ΝΤΕΖΕΡΤ ΣΕΡΕΝΙΤΥ» Νηολογίου Πειραιά 11703, ΔΔΣ/SVPM».

θ. Την από 4.1.2012 αίτηση της εταιρείας «ATLANTIC BULK CARRIERS MANAGEMENT LTD.» η οποία είναι εκπρόσωπος στην Ελλάδα της πλοιοκτήτριας εταιρείας «ΝΤΕΖΕΡΤ ΣΕΡΕΝΙΤΥ ΕΙΔΙΚΗ ΝΑΥΤΙΚΗ ΕΠΙΧΕΙΡΗΣΗ», με την οποία ζητεί την τροποποίηση του όρου 8 της πιο πάνω εγκριτικής πράξης.

ι. Το Πιστοποιητικό του Κ.Λ. Πειραιά/Νηολόγια με αριθμ. 1707/20.12.2011 από το οποίο προκύπτει ότι το πιο πάνω πλοίο βαρύνεται με μία (1) προτιμώμενη υποθήκη υπέρ της Τραπεζικής Εταιρείας «ΑΛΦΑ ΤΡΑΠΕΖΑ ΑΝΩΝΥΜΟΣ ΕΤΑΙΡΕΙΑ» για ποσό δολαρίων ΗΠΑ τριάντα έξι εκατομμυρίων τετρακοσίων τριάντα επτά χιλιάδων πεντακοσίων (U.S. \$ 36.437.500).

ια. Την από 21-12-2011 επιστολή της πιο πάνω Τραπεζικής Εταιρείας η οποία είναι ενυπόθηκη δανείστρια και συναινεί για την τροποποίηση του όρου 8 της πιο πάνω εγκριτικής πράξης.

ιβ. Το ΩΠ: 241232/01-12 σήμα ΥΠΑΑΝ/ΔΝΕΡ 1ο, αποφασίζουμε:

Την τροποποίηση του όρου 8 της εγκριτικής απόφασης με αριθμό 3113.1.3120/2007/12.2.2008 (ΦΕΚ 338 Β'/3.3.2008), που αφορά το πλοίο «ΝΤΕΖΕΡΤ ΣΕΡΕΝΙΤΥ» Νηολογίου Πειραιά 11703, ΔΔΣ/SVPM και εγκρίνουμε την αντικατάσταση αυτού ως ακολούθως:

8. Η οργανική σύνθεση πληρώματος του πλοίου ολικής χωρητικότητας 29152 κόρων το οποίο φέρει μηχανή εσωτερικής καύσεως 9480 KW και είναι εφοδιασμένο με πλήρως αυτοματοποιημένες συσκευές και μηχανήματα και χαρακτηρισμένο από τον παρακολουθούντα αυτό νηογνώμονα με το οικείο σύμβολο αυτοματισμού ότι έχει τη δυνατότητα λειτουργίας του μηχανοστασίου του πλήρως ανεπάνδρωτου επί 24ώρου βάσεως καθορίζεται ως ακολούθως:

Πλοίαρχος ένας (1) - Υποπλοίαρχος ένας (1) - Ανθυποπλοίαρχοι δύο (2) - Ναύκληρος ένας (1) - Ναύτες τρεις (3) - Μηχανικός Άλφα ένας (1) - Μηχανικός Βήτα ένας (1) - Μηχανικός Γάμα ένας (1) - Ηλεκτρολόγος ή σπουδαστής Μηχανικός ΑΕΝ ένας (1) - Μάγειρος ένας (1) - Βοηθός Θαλαμηπόλου ένας (1) - Σύνολο δεκατέσσερις (14).

Σε περίπτωση που το πλοίο παύσει να είναι χαρακτηρισμένο και να λειτουργεί ως πλήρως αυτοματοποιημένο η σύνθεση παύει να είναι η πιο πάνω καθοριζόμενη.

Α.1. Κατά παρέκκλιση των οικείων διατάξεων, εκ της οργανικής συνθέσεως τουλάχιστον τέσσερις (4) ναυτικοί θα είναι Έλληνες συμπεριλαμβανομένου και του πλοίαρχου, ο οποίος σε κάθε περίπτωση θα είναι Έλληνας.

Επιπλέον των ανωτέρω ναυτολογείται και ένας σπουδαστής ΑΕΝ πλοίαρχος ή μηχανικός, εφόσον προσφέρεται. Εφόσον ναυτολογείται σπουδαστής ΑΕΝ Μηχανικός, όπως προβλέπεται εναλλακτικά στην οργανική σύνθεση πληρώματος του πλοίου, ικανοποιείται και η πιο πάνω απαίτηση.

Με την επιφύλαξη όσων ορίζονται στην παράγραφο Α2, δικαιολογείται η μη συμμόρφωση προς τις πιο πάνω απαιτήσεις κατά ένα μόνο εκ των αναφερομένων στα πιο πάνω εδάφια, πλην του πλοίαρχου, η οποία δεν μπορεί να υπερβαίνει συνολικά το ένα έκτο (1/6) του χρόνου ισχύος εκάστου ναυτολογίου και όχι παραπάνω από τριάντα (30) ημέρες. Οι παράγραφοι Α2 έως Α4, Β, Γ, Δ, Ε, ΣΤ, και Ζ του όρου 8 παραμένουν ως έχουν.

Επίσης στην παραπάνω εγκριτική απόφαση και συγκεκριμένα στην παράγραφο θ. του προοιμίου εγκρίνουμε την αντικατάσταση των αναφερόμενων κόρων ολικής και καθαρής χωρητικότητας σε 29152 και 22005 αντίστοιχα, καθώς και του αναφερόμενου στον όρο 1 ποσού λιρών Αγγλίας της εγγυητικής επιστολής σε σαράντα οκτώ χιλιάδες εξακόσιες (£ 48.600).

Η ισχύς αυτής της απόφασης που θα δημοσιευτεί στην Εφημερίδα της Κυβερνήσεως και θα κοινοποιηθεί για εκτέλεση, αρχίζει από της υπογραφής υπό του Υπουργού Ανάπτυξης, Ανταγωνιστικότητας και Ναυτιλίας του σήματος με το οποίο γνωστοποιείται στον πλοίαρχο ο καθορισμός της οργανικής σύνθεσης πληρώματος του πλοίου.

Η απόφαση αυτή να δημοσιευθεί στην Εφημερίδα της Κυβερνήσεως.

Πειραιάς, 10 Απριλίου 2012

ΟΙ ΥΠΟΥΡΓΟΙ

ΑΝΑΠΛΗΡΩΤΗΣ ΥΠΟΥΡΓΟΣ ΟΙΚΟΝΟΜΙΚΩΝ
ΠΑΝΤΕΛΗΣ ΟΙΚΟΝΟΜΟΥ

ΑΝΑΠΤΥΞΗΣ, ΑΝΤΑΓΩΝΙΣΤΙΚΟΤΗΤΑΣ ΚΑΙ ΝΑΥΤΙΛΙΑΣ
ΑΝΝΑ ΔΙΑΜΑΝΤΟΠΟΥΛΟΥ

ΥΦΥΠ. ΑΝΑΠΤΥΞΗΣ, ΑΝΤΑΓΩΝΙΣΤΙΚΟΤΗΤΑΣ ΚΑΙ ΝΑΥΤΙΛΙΑΣ

ΑΘΑΝΑΣΙΟΣ ΜΩΡΑΪΤΗΣ

Αριθμ. Δ3-Γ/7136 (4)
Τροποποίηση της απόφασής με αριθμό Δ3-Γ/3089/17-3-2010 (ΦΕΚ 456/Β/16-4-2010) «Εγκατάσταση και διαδρομή του Αγωγού Φυσικού Αερίου Υψηλής Πίεσης σε έκταση συνολικού εμβαδού 408.391 τ.μ. «Στεφάνη-Βαρνάβας-Αλιβέρι» στις περιοχές των Δήμων Αυλώνας και Καλάμου καθώς και των Κοινοτήτων Μαλακάσης, Μαρκοπούλου Ωρωπού, Καπανδριτίου και Βαρνάβα της Νομαρχίας Ανατολικής Αττικής» ως προς το Τμήμα από Κ124C1 έως Κ136B1 στην περιοχή της Τοπικής Κοινότητας Βαρνάβα του Δήμου Μαραθώνος συνολικού εμβαδού 6.815 τ.μ.

Ο ΥΠΟΥΡΓΟΣ ΠΕΡΙΒΑΛΛΟΝΤΟΣ, ΕΝΕΡΓΕΙΑΣ ΚΑΙ ΚΛΙΜΑΤΙΚΗΣ ΑΛΛΑΓΗΣ

Έχοντας υπόψη:

1. Το Π.Δ. 63/2005 (ΦΕΚ 98/Α/22-04-2005) «Κωδικοποίηση της νομοθεσίας για την Κυβέρνηση και τα Κυβερνητικά Όργανα».
2. Το Π.Δ. 381/1989 (ΦΕΚ 168/Α/16-09-1989) «Οργανισμός του Υπουργείου Βιομηχανίας, Ενέργειας και Τεχνολογίας», όπως τροποποιήθηκε και ισχύει.
3. Την 2876/07-10-2009 απόφαση του Πρωθυπουργού «Αλλαγή τίτλου Υπουργείων» (ΦΕΚ 2234/Β/07-10-2009).
4. Το Π.Δ. 63/2011 περί διορισμού Αντιπροέδρου της Κυβέρνησης, Υπουργών, Αναπληρωτών Υπουργών και Υφυπουργών (ΦΕΚ 145/17-06-2011).
5. Το Π.Δ. 189/2009 περί καθορισμού και ανακατανομής

αρμοδιοτήτων των Υπουργείων (ΦΕΚ 221/Α/05-11-2009) και ιδίως το άρθρο 6 αυτού.

6. Το Π.Δ. 24/2010 περί ανακαθορισμού των αρμοδιοτήτων των Υπουργείων και τροποποιήσεις του Π.Δ. 189/2009 (ΦΕΚ 56/Α/15-04-2010).

7. Το άρθρο 4 του Ν. 1929/1991 (ΦΕΚ 19/Α/15-02-1991) «Διαρρυθμίσεις στον ενιαίο φόρο κατανάλωσης των πετρελαιοειδών προϊόντων και άλλες διατάξεις», το άρθρο 19 του Ν. 2081/1992 (ΦΕΚ 154/Α/10-09-1992) «Ρύθμιση του θεσμού των Επιμελητηρίων, τροποποίηση των διατάξεων του Ν. 1712/1987 για τον εκσυγχρονισμό των επαγγελματικών οργανώσεων των εμπόρων, βιοτεχνών και λοιπών επαγγελματιών και άλλες διατάξεις» καθώς και τις διατάξεις των Νόμων 2289/95, 3335/05, 3734/09 και 4001/11, με τους οποίους τροποποιήθηκε ο Νόμος 1929/91.

8. Το άρθρο 7 του Ν. 3428/2005 (ΦΕΚ 313/Α/27-12-2005) «Απελευθέρωση Αγοράς Φυσικού Αερίου», σύμφωνα με τα οποία μεταβιβάστηκε από τη Δ.Ε.Π.Α. Α.Ε., με απόσπαση, ο κλάδος του Εθνικού Συστήματος Φυσικού Αερίου (ΕΣΦΑ) στο Διαχειριστή Εθνικού Συστήματος Φυσικού Αερίου Α.Ε. με διακριτικό τίτλο «Δ.Ε.Σ.Φ.Α. Α.Ε.».

9. Το Ν. 4001/2011 (ΦΕΚ 179/Α/22-8-2011) «Για τη λειτουργία Ενεργειακών Αγορών Ηλεκτρισμού και Φυσικού Αερίου, για Έρευνα, Παραγωγή και Δίκτυα Μεταφοράς Υδρογονανθράκων και άλλες ρυθμίσεις» και ειδικότερα τα άρθρα 67, 68 και 154.

10. Το Π.Δ. 33/2007 (ΦΕΚ 31/Α/20-02-2007) «Σύσταση της Ανώνυμης Εταιρείας με την επωνυμία «Διαχειριστής Εθνικού Συστήματος Φυσικού Αερίου Α.Ε.» και έγκριση του Καταστατικού της» καθώς και το έγγραφο με αριθμό 6667/07/30-03-2007 της Διεύθυνσης Ανωνύμων Εταιρειών του Κεντρικού Τομέα της Νομαρχίας Αθηνών για την ανακοίνωση καταχώρισης στο Μητρώο Ανωνύμων Εταιρειών με βάση τις διατάξεις του Κωδ. Ν. 2190/1920 της Απόφασης Σύστασης της Ανώνυμης Εταιρείας με την ως άνω επωνυμία και το διακριτικό τίτλο Δ.Ε.Σ.Φ.Α. Α.Ε.

11. Το ΦΕΚ 2322/τ. Α.Ε. και Ε.Π.Ε./04-04-2007 στο οποίο δημοσιεύθηκε ανακοίνωση καταχώρισης στο Μητρώο Ανωνύμων Εταιρειών της σύστασης της Ανώνυμης Εταιρείας με την επωνυμία «Διαχειριστής Εθνικού Συστήματος Φυσικού Αερίου Ανώνυμη Εταιρεία» και το διακριτικό τίτλο «ΔΕΣΦΑ Α.Ε.» και το ΦΕΚ 3060/Τεύχος ΑΕ και ΕΠΕ/10-05-2007, στο οποίο δημοσιεύθηκε ανακοίνωση καταχώρισης στο Μητρώο Ανωνύμων Εταιρειών στοιχείων της ως άνω εταιρείας.

12. Το άρθρο 1 του Ν. 367/1976 (ΦΕΚ 162/Α/25-06-1976) «Περί αναγκαστικής απαλλοτριώσεως ακινήτων προς ανεύρεση κλπ. υδρογονανθράκων».

13. Το άρθρο έβδομο του Ν. 1769/1988 (ΦΕΚ 66/Α/07-04-1988) «Κύρωση της από 9ης Δεκεμβρίου 1987 τροποποιητικής σύμβασης μεταξύ του ΕΛΛΗΝΙΚΟΥ ΔΗΜΟΣΙΟΥ και των Εταιρειών DENISON MINES LIMITED, (...) και ΔΗΜΟΣΙΑΣ ΕΠΙΧΕΙΡΗΣΗΣ ΠΕΤΡΕΛΑΙΟΥ - ΕΡΕΥΝΑΣ ΚΑΙ ΕΚΜΕΤΑΛΛΕΥΣΕΩΣ ΥΔΡΟΓΟΝΑΝΘΡΑΚΩΝ Α.Ε. και των παραρτημάτων της 1, 2, 3, και 4 και ρύθμιση ζητημάτων υδρογονανθράκων».

14. Το άρθρο 29 του Ν. 3734/2009 (ΦΕΚ 8/Α/28-01-2009) «Πρώτηση της συμπαραγωγής δύο ή περισσότερων χρησίμων μορφών ενέργειας, ρύθμιση ζητημάτων σχετικών με το Υδροηλεκτρικό Έργο Μεσοχώρας και άλλες διατάξεις».

15. Τα άρθρα 3 και 4 του Ν. 1650/1986 (ΦΕΚ 160/Α/16-10-1986) «Για την Προστασία Περιβάλλοντος», όπως τροποποιήθηκαν και συμπληρώθηκαν με τα άρθρα 1 και 2 του Ν. 3010/2002 (ΦΕΚ 91/Α/25-04-2002) «Εναρμόνιση του Ν. 1650/1986 με τις Οδηγίες 97/11 Ε.Ε. και 96/61 Ε.Ε., διαδικασία οριοθέτησης και ρυθμίσεις θεμάτων για τα υδατορέματα και άλλες διατάξεις».

16. Την απόφαση με αριθμό 196735/9-3-2012 του Γενικού Διευθυντή Περιβάλλοντος του Υπουργείου Περιβάλλοντος, Ενέργειας και Κλιματικής Αλλαγής «Τροποποίηση της υπ. αρ. 145111/01.10.09 Απόφασης Έγκρισης Περιβαλλοντικών Όρων του Αγωγού Φυσικού Αερίου Υψηλής Πίεσης: ΣΤΕΦΑΝΗ-ΒΑΡΝΑΒΑΣ-ΑΛΙΒΕΡΙ για την τροφοδοσία του ΘΗΣ Αλιβερίου».

17. Την απόφασή μας με αριθμό Δ3-Γ/3089/17-3-2010 (ΦΕΚ 456/Β/16-4-2010) «Εγκατάσταση και διαδρομή του Αγωγού Φυσικού Αερίου Υψηλής Πίεσης σε έκταση συνολικού εμβαδού 408.391 τ.μ. «Στεφάνη-Βαρνάβας-Αλιβέρι» στις περιοχές των Δήμων Αυλώνος και Καλάμου καθώς και των Κοινοτήτων Μαλακάσης, Μαρκοπούλου Ωρωπού, Καπανδριτίου και Βαρνάβα της Νομαρχίας Αττικής».

18. Την αίτηση με αριθμό 050940/26-3-2012 (αριθ. πρωτ. ΥΠΕΚΑ 7136/27-3-2012) καθώς και την συνημμένη σε αυτή αιτιολογική έκθεση της εταιρείας «Δ.Ε.Σ.Φ.Α. Α.Ε.» για τροποποίηση της προαναφερόμενης (α/α 17) απόφασης ως προς το Τμήμα από Κ124C1 έως Κ136B1 στην περιοχή της Τοπικής Κοινότητας Βαρνάβα του Δήμου Μαραθώνος συνολικού εμβαδού 6.815 τ.μ.

19. Την απόφαση με αριθμό 52306/25-11-2011 (ΦΕΚ 2741/Β/25-11-2011) του Πρωθυπουργού και του Υπουργού Περιβάλλοντος, Ενέργειας και Κλιματικής Αλλαγής «Καθορισμός αρμοδιοτήτων του Υφυπουργού Περιβάλλοντος, Ενέργειας και Κλιματικής Αλλαγής Ιωάννη Μανιάτη».

20. Το γεγονός ότι από την παρούσα απόφαση δεν προκαλείται δαπάνη σε βάρος του Κρατικού Προϋπολογισμού, αποφασίζουμε:

α) την τροποποίηση της απόφασής μας με αριθμό Δ3-Γ/3089/17-3-2010 (ΦΕΚ 456/Β/16-4-2010) «Εγκατάσταση και διαδρομή του Αγωγού Φυσικού Αερίου Υψηλής Πίεσης σε έκταση συνολικού εμβαδού 408.391 τ.μ. «Στεφάνη-Βαρνάβας-Αλιβέρι» στις περιοχές των Δήμων Αυλώνος και Καλάμου καθώς και των Κοινοτήτων Μαλακάσης, Μαρκοπούλου Ωρωπού, Καπανδριτίου και Βαρνάβα της Νομαρχίας Αττικής» ως προς το Τμήμα από Κ124C1 έως Κ136B1 στην περιοχή της Τοπικής Κοινότητας Βαρνάβα του Δήμου Μαραθώνος, σε έκταση συνολικού εμβαδού 6.815 τ.μ., όπως αυτή έχει προσδιορισθεί και απεικονίζεται στα Κτηματολογικά Διαγράμματα κλίμακας 1:1.000 που συντάχθηκαν από τον Διπλωματούχο Τοπογράφο Μηχανικό Ηλία Γ. Γεωργούντζο την 22-3-2012 (Φύλλα 5), τα οποία αναφέρονται στη συνέχεια και, με τον αντίστοιχο διορθωμένο Κτηματολογικό Πίνακα, αποτελούν αναπόσπαστο μέρος αυτής της απόφασης:

1) Σχ. 8079-630-00-91-59 /Κ=1:1000/Φύλλο 3 από 3/Αναθ. 2/ 22.03.2012

2) Σχ. 8079-630-00-91-60 /Κ=1:1000/Φύλλο 3 από 3/Αναθ. 2/ 22.03.2012

3) Σχ. 8079-630-00-91-61 /Κ=1:1000/Φύλλο 3 από 3/Αναθ. 2/ 22.03.2012


4) Σχ. 8079-630-00-91-61Α/Κ=1:1000/Φύλλο 3 από 3/Αναθ. 2/ 22.03.2012


5) Σχ. 8079-630-00-91-62 /Κ=1:1000/Φύλλο 3 από 3/Αναθ. 2/ 22.03.2012


β) Από τη δημοσίευση της παρούσας απόφασης εγκατάστασης και διαδρομής του παραπάνω Αγωγού Φυσικού Αερίου, μπορεί να αρχίσει η ελεύθερη εκτέλεση του έργου και οποιαδήποτε εκκρεμοδικία δεν την αναστέλλει (περ. ζ, παρ. 1 άρθρου 4 του Ν. 1929/1991, όπως τροποποιήθηκε με την παράγραφο 6 του άρθρου 14 του Ν. 2289/1995).


γ) Κατά τα λοιπά ισχύει η απόφασή μας με αριθμό Δ3-Γ/3089/17-3-2010 (ΦΕΚ 456/Β/16-4-2010).


δ) Η ισχύς της απόφασης αυτής αρχίζει από τη δημοσίευσή της στην Εφημερίδα της Κυβερνήσεως.

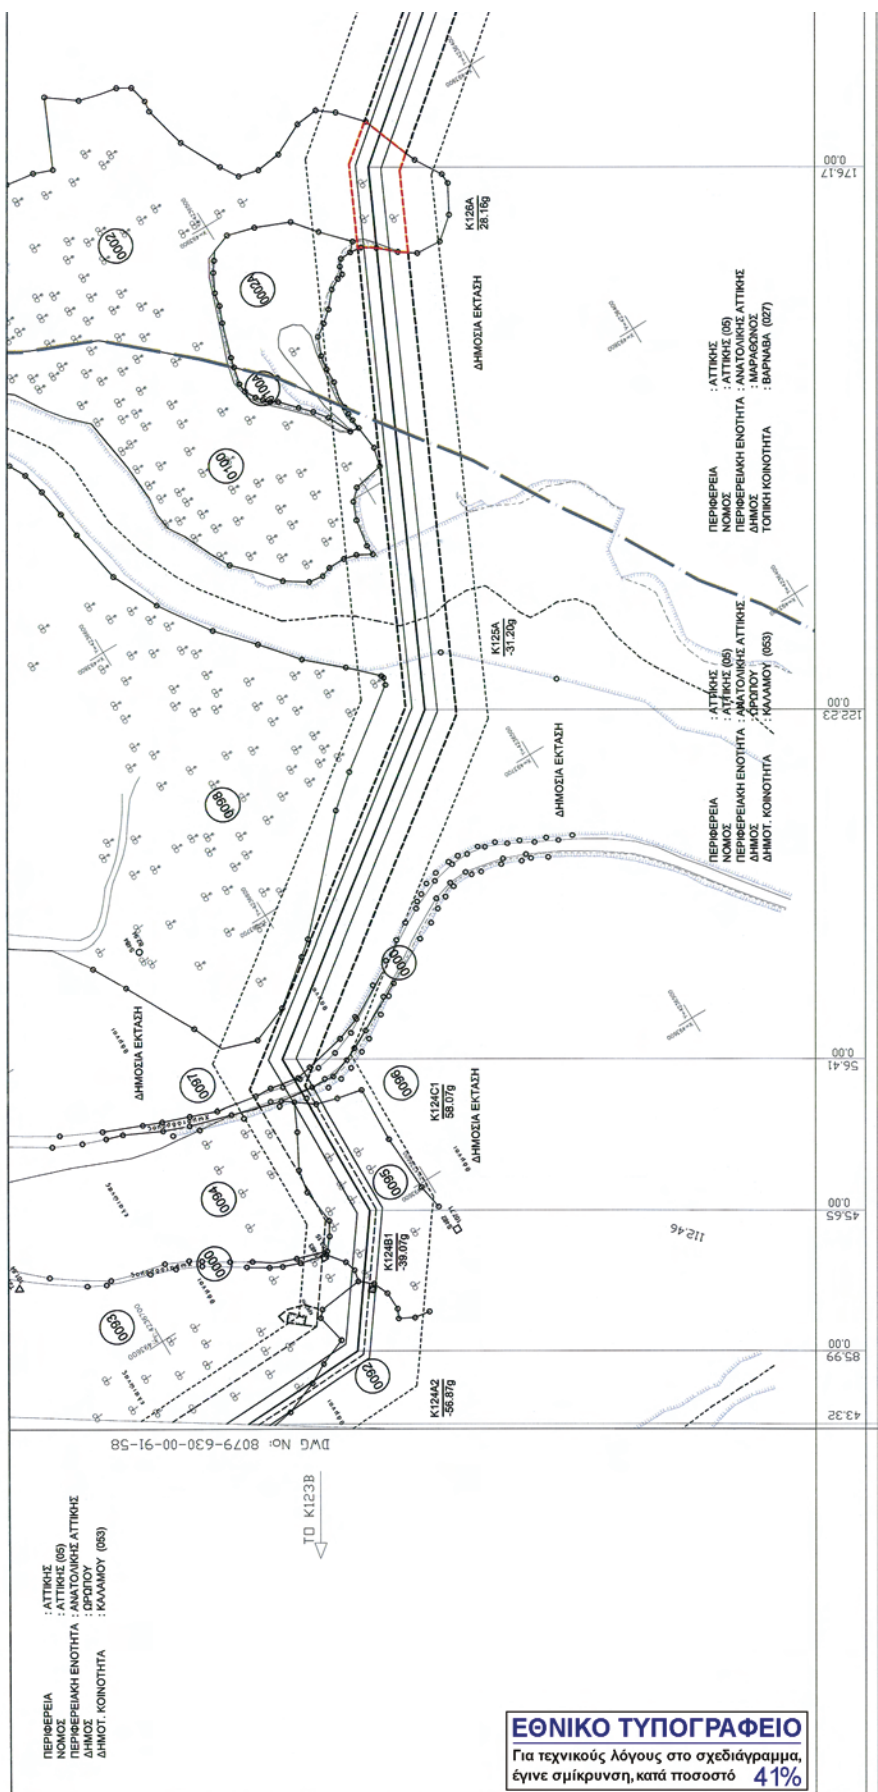


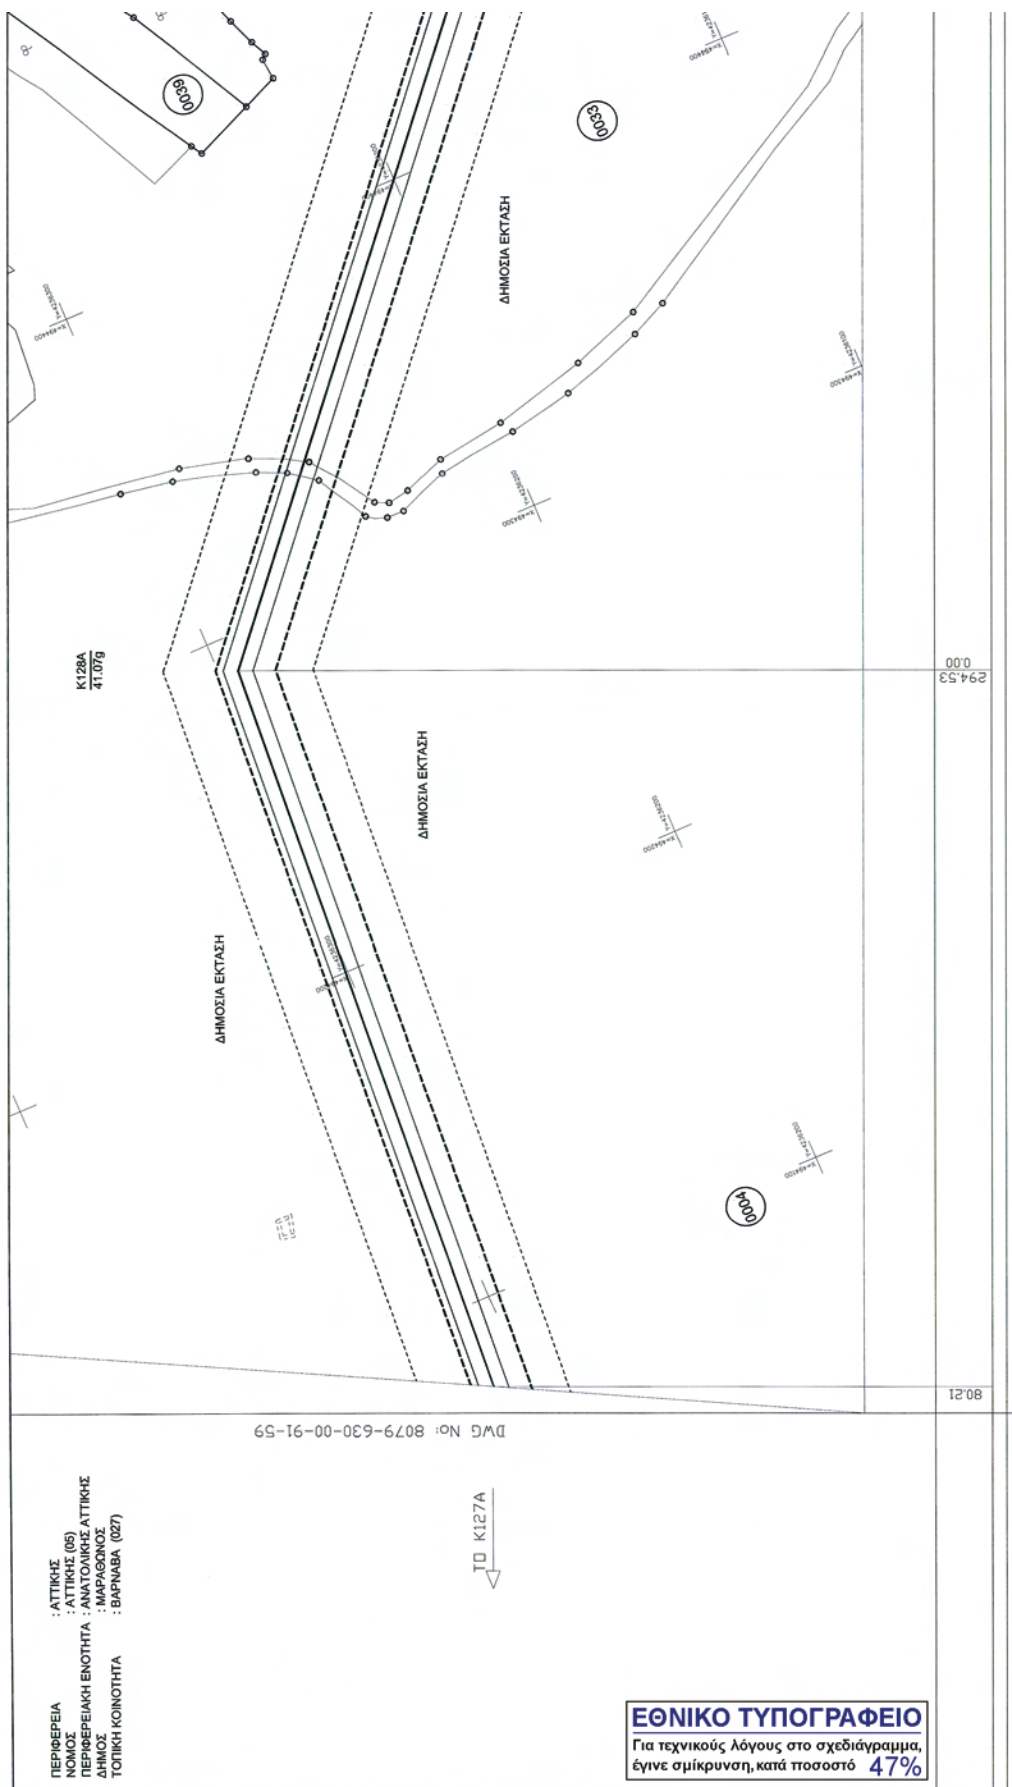


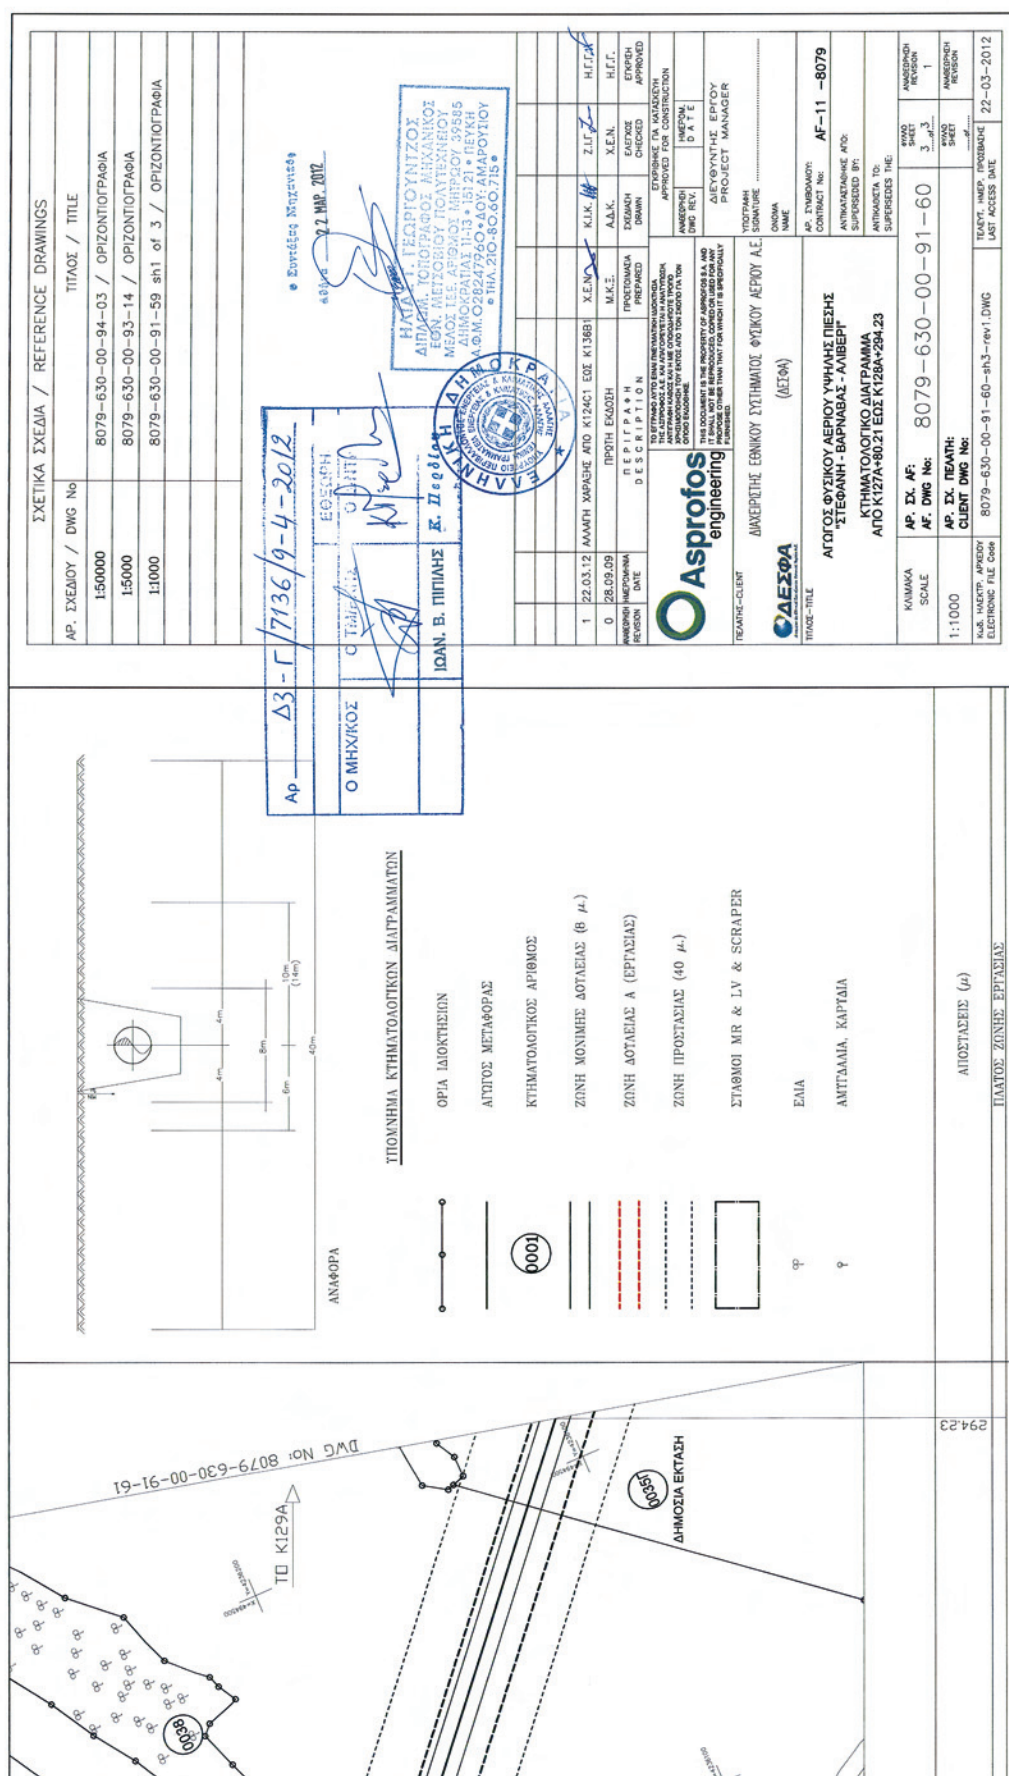

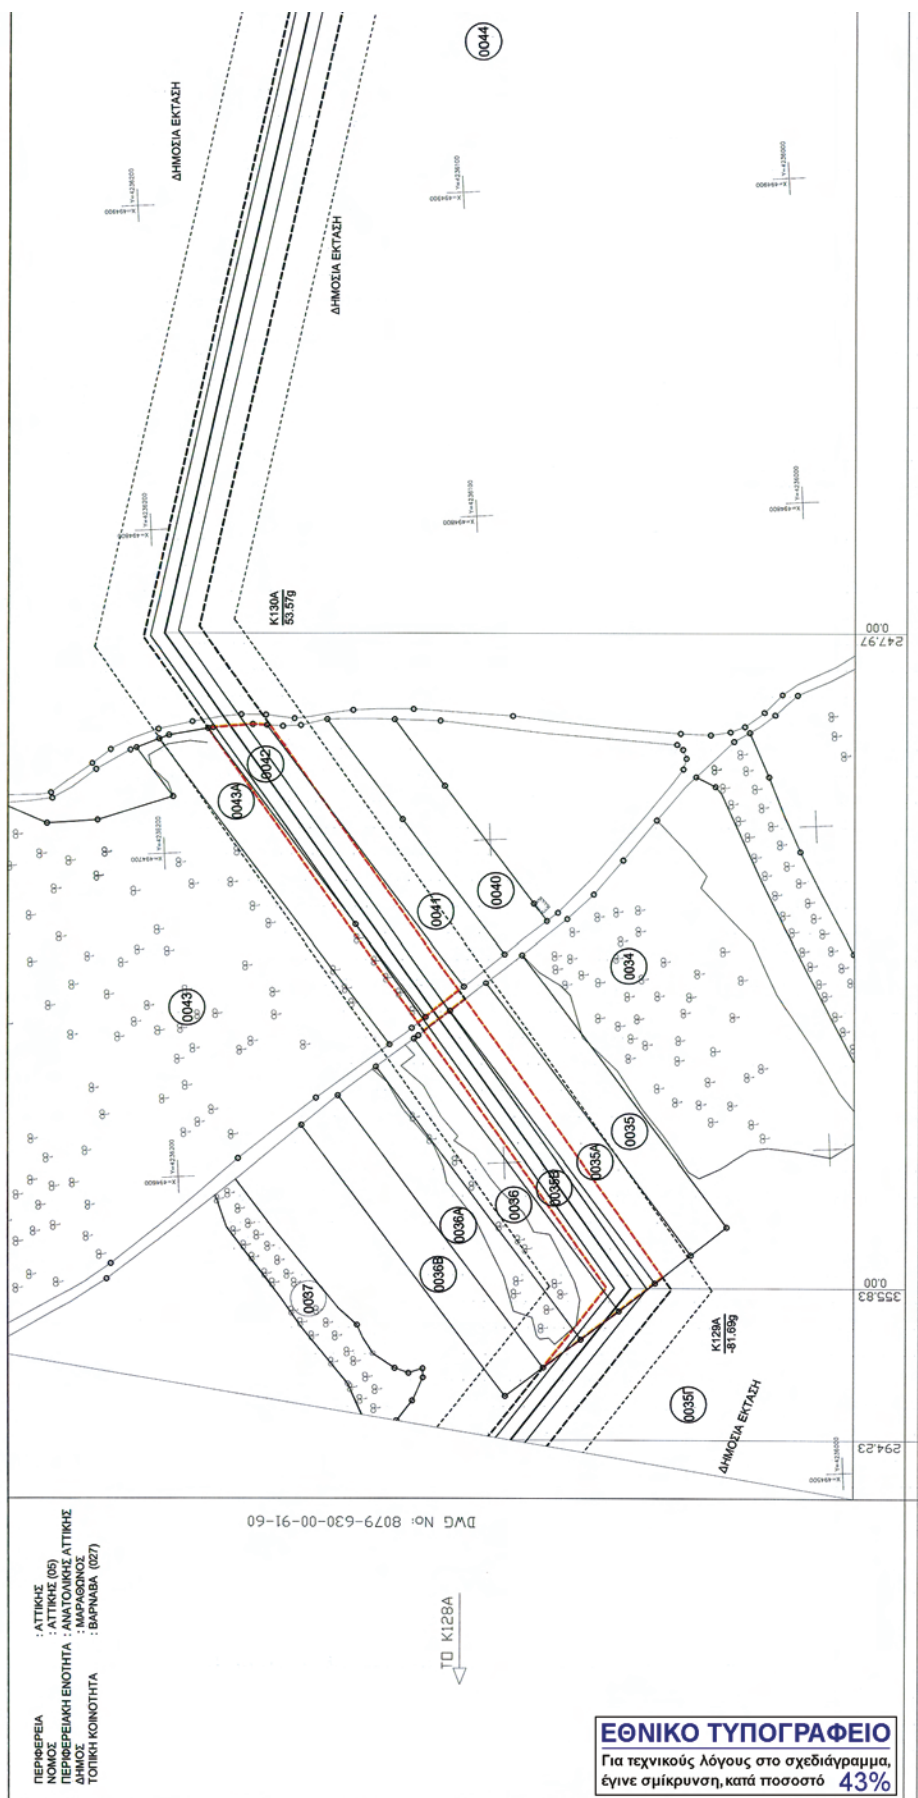

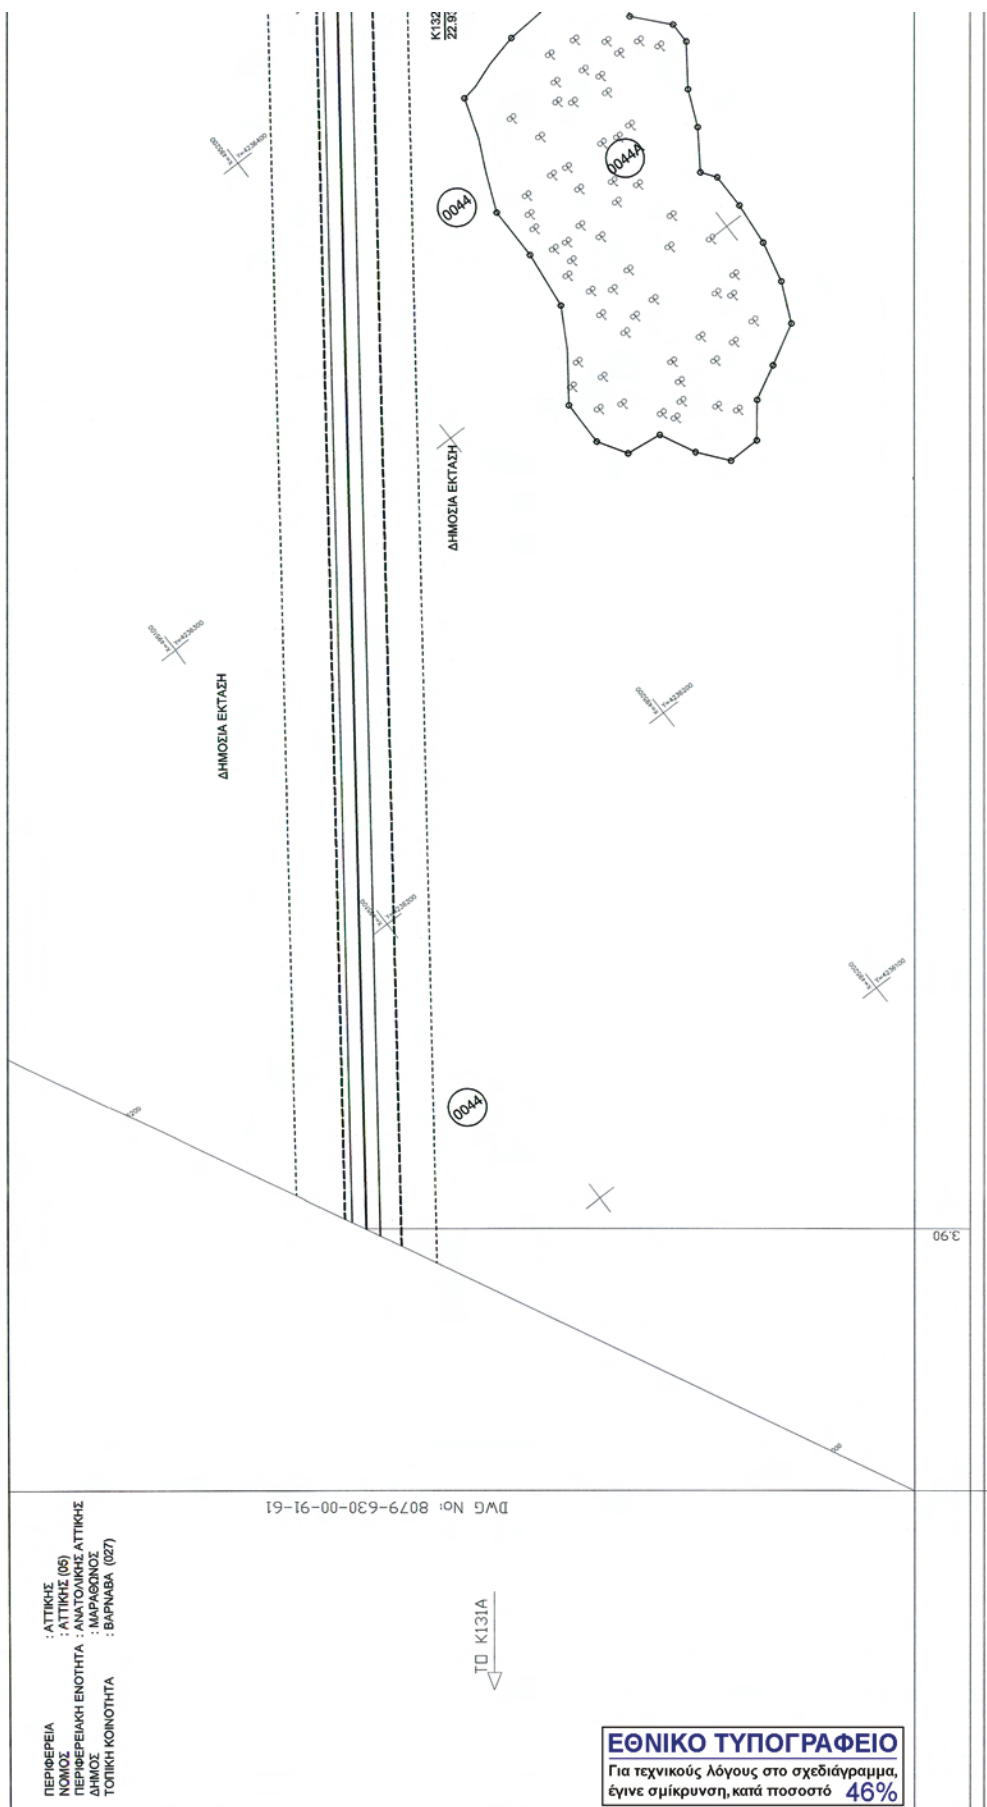

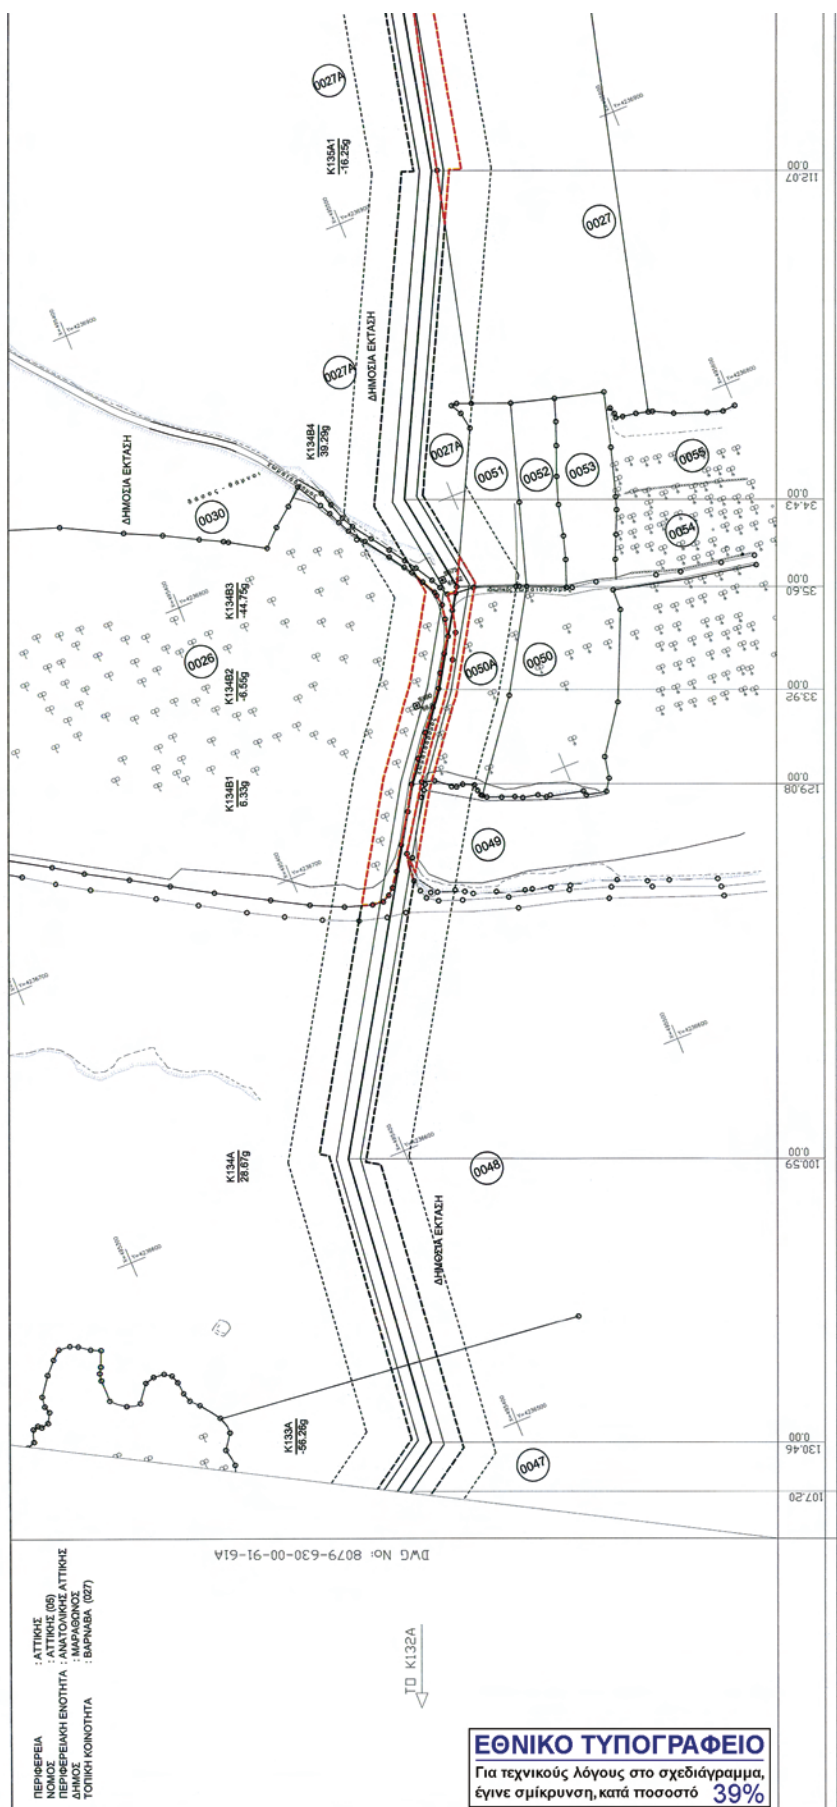

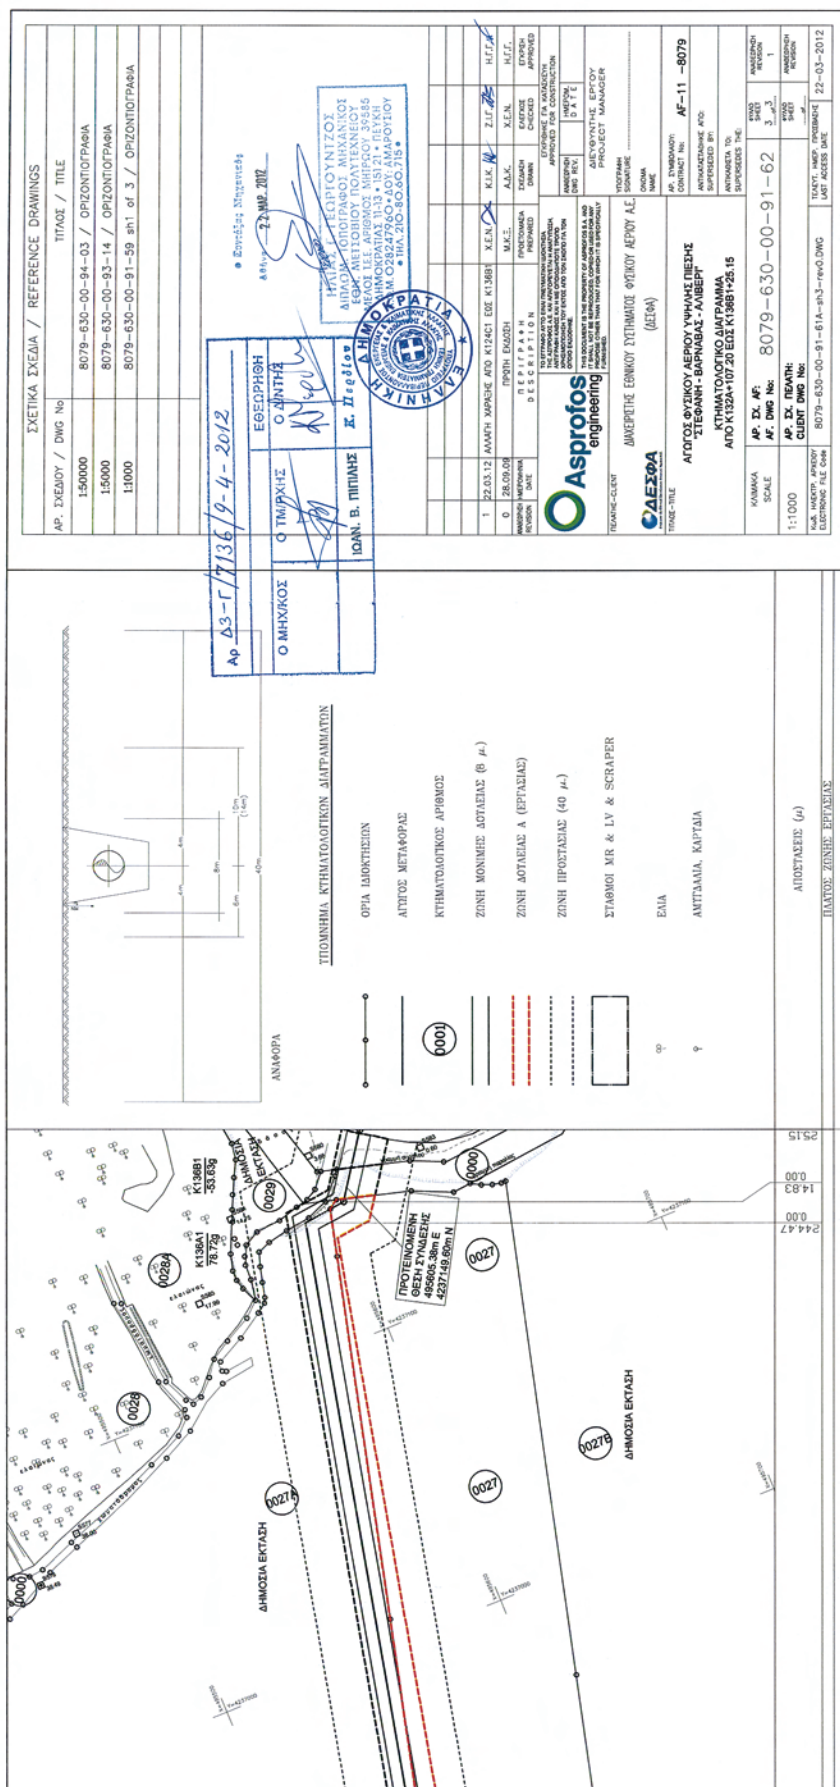

ΠΕΛΑΤΗΣ:



ΜΕΛΕΤΗΤΗΣ:



ΑΓΩΓΟΣ ΦΥΣΙΚΟΥ ΑΕΡΙΟΥ (Α.Φ.Α.) ΥΨΗΛΗΣ ΠΙΕΣΗΣ "ΣΤΕΦΑΝΗ-ΒΑΡΝΑΒΑΣ-ΑΛΙΒΕΡΙ"
ΤΡΟΠΟΠΟΙΗΣΗ ΤΗΣ ΔΙΑΔΡΟΜΗΣ ΤΟΥ Α.Φ.Α. ΣΤΟ ΤΜΗΜΑ ΑΠΟ Κ124C1 ΕΩΣ Κ136B1
ΣΤΗΝ ΠΕΡΙΟΧΗ ΤΗΣ ΤΟΠΙΚΗΣ ΚΟΙΝΟΤΗΤΑΣ ΒΑΡΝΑΒΑ ΤΟΥ ΔΗΜΟΥ ΜΑΡΑΘΩΝΑ

ΚΤΗΜΑΤΟΛΟΓΙΚΟΣ ΠΙΝΑΚΑΣ ΖΩΝΗΣ ΑΠΟΖΗΜΙΩΣΗΣ (ΔΟΥΛΕΙΑΣ (Α)) ΧΩΡΙΣ ΤΙΜΕΣ (ΑΡΙΘΜΗΤΙΚΟΣ)



ΜΑΡΤΙΟΣ 2012

Υ Π Ο Μ Ν Η Μ Α

ΣΤΟΥΣ ΚΤΗΜΑΤΟΛΟΓΙΚΟΥΣ ΠΙΝΑΚΕΣ

Οι αύξοντες αριθμοί Α/Α που φαίνονται στην στήλη (1) των κτηματολογικών πινάκων και προσδιορίζουν την ιδιοκτησία στο κτηματολογικό διάγραμμα προκύπτουν ως εξής:

Τα δύο πρώτα ψηφία αποτελούν τον κωδικό του Νομού.

Τα τρία επόμενα αποτελούν τον κωδικό του Δήμου ή της Κοινότητας όπου ανήκει η έκταση. Οι δύο αυτοί κωδικοί που προσδιορίζουν τον Νομό αφ' ενός και τον Δήμο ή την Κοινότητα αφ' ετέρου αναφέρονται και στην επικεφαλίδα της σελίδας του κτηματολογικού πίνακα και αναφέρονται σε μια ενιαία κωδικοποίηση για όλη τη χώρα.

Τα τέσσερα τελευταία ψηφία προσδιορίζουν την ιδιοκτησία στο συγκεκριμένο Κτηματολογικό διάγραμμα.

Παράδειγμα: Ο α/α 050230075 διασπάται ως εξής:

05	027	0045
.	.	.
.	.	.
.	.	.
.	.	.

Κωδικός Νομού Αν. Αττικής	Κωδικός Δημ. Κοινότητας Βαρνάβα	Αριθμός Ιδιοκτησίας στο κτηματολογικό Διάγραμμα (0045)
------------------------------	------------------------------------	--

ο Εμπόλεμος Μηχανικός
ΑΒΑΝ 22 ΜΑΡ. 2012



ΗΛΙΑΣ Γ. ΓΕΩΡΓΙΑΔΗΣ
ΔΙΠΛΩΜ. ΤΟΠΟΓΡΑΦΟΣ ΜΗΧΑΝΙΚΟΣ
ΕΘΝ. ΜΕΤΕΩΡΟΛΟΓ. ΠΟΛΥΤΕΧΝΕΙΟΥ
ΜΕΛΟΣ Π.Ε.Ε. ΑΡΧΙΤΕΚΤΟΝ. ΜΗΤΡΩΟΥ 39585
ΔΗΜΟΚΡΑΤΙΑΣ 11-13 • 151 21 • ΠΕΥΚΗ
Α.Φ.Μ. 028247960 • ΔΟΥ: ΑΝΑΡΟΥΣΙΟΥ
• ΤΗΛ. 210-80.60.715 •



ΠΕΡΙΦΕΡΕΙΑ : ΑΤΤΙΚΗΣ
 ΝΟΜΟΣ : ΑΤΤΙΚΗΣ (05)
 ΠΕΡΙΦΕΡΕΙΑΚΗ ΕΝΟΤΗΤΑ : ΑΝΑΤΟΛΙΚΗΣ ΑΤΤΙΚΗΣ
 ΔΗΜΟΣ : ΜΑΡΑΘΩΝΟΣ
 ΤΟΠΙΚΗ ΚΟΙΝΟΤΗΤΑ : ΒΑΡΝΑΒΑ (027)

ΑΓΩΓΟΣ ΦΥΣΙΚΟΥ ΑΕΡΙΟΥ (Α.Φ.Α.) ΥΨΗΛΗΣ ΠΙΕΣΗΣ "ΣΤΕΦΑΝΗ-ΒΑΡΝΑΒΑΣ-ΑΛΙΒΕΡΙ"
 ΤΡΟΠΟΠΟΙΗΣΗ ΤΗΣ ΔΙΑΔΡΟΜΗΣ ΤΟΥ Α.Φ.Α. ΣΤΟ ΤΜΗΜΑ ΑΠΟ ΚΤ24C1 ΕΩΣ Κ136B1
 ΣΤΗΝ ΠΕΡΙΟΧΗ ΤΗΣ ΤΟΠΙΚΗΣ ΚΟΙΝΟΤΗΤΑΣ ΒΑΡΝΑΒΑ ΤΟΥ ΔΗΜΟΥ ΜΑΡΑΘΩΝΑ

ΚΤΗΜΑΤΟΛΟΓΙΚΟΣ ΠΙΝΑΚΑΣ ΖΟΝΗΣ ΑΠΟΖΗΜΙΩΣΗΣ (ΔΟΥΛΕΙΑΣ (Α)) ΧΩΡΙΣ ΤΙΜΕΣ (ΑΡΘΙΜΗΤΙΚΟΣ)

ΚΩΔΙΚΟΣ	ΕΦΟΡΜΕΙΟΙ ΙΔΙΟΚΤΗΤΕΣ				ΑΠΟΖΗΜΙΩΤΗΜΗ ΕΚΤΑΣΗ ΔΟΥΛΕΙΑΣ (Α)				ΕΠΙΣΚΕΠΤΕΜΗ ΖΟΝΗ ΔΟΥΛΕΙΑΣ (Α)				ΣΥΝΟΛΙΚΗ ΑΠΟΖΗΜΙΩΣΗ (Euro)	ΠΑΡΑΤΗΡΗΣΕΙΣ					
	ΕΠΩΝΥΜΟ	ΟΝΟΜΑ	ΠΑΤΡΩΝΥΜΟ ή ΟΝΟΜΑ ΣΤΕΥΤΟΥ	ΤΟΠΟΣ ΔΙΑΜΟΝΗΣ (ΟΔΟΣ ή ΧΩΡΙΟ)	ΖΩΝΗ ΒΑ (4+4) H2	ΠΟΣΟΣΤΟ ΣΥΝΤΙΛΑΣ %	ΖΩΝΗ ΔΟΥΛΕΙΑΣ H2	ΤΙΜΗ ΜΟΝΑΔΑΣ Euro/H2	ΚΑΛΑΜΠΕΡΙΑ		ΑΣΙΑ (Euro)	ΚΑΤΑΣΤΕΥΣ (2)			ΟΓΚΟΣ (M3), ΜΗΚΟΣ (M), ΠΕΡΙΜΕΤΡΟΣ (M)	ΤΙΜΗ ΜΟΝΑΔΑΣ Euro/H2-μ. ΤΕΜΑΧΙΑ	ΔΕΝΔΡΑ ΚΑΙ ΘΥΤΑ		
									ΕΙΣΙΔΕ (1)	ΕΥΤΕΡΑΝΤΙΑ H2							ΕΙΣΙΔΕ Euro/H2-μ. ΤΕΜΑΧΙΑ	ΑΣΙΑ (Euro)	ΕΙΣΙΔΕ (3)
050270002	ΑΓΝΟΣΤΟΣ				304	100,00	593							ΕΛΙΕΣ (7)	3			ΔΙΕΚΔΙΚΟΥΜΕΝΗ ΔΑΣΙΚΗ ΕΚΤΑΣΗ ΔΙΑΚΕΡΙΞΕΤΑΙ ΔΕ ΔΗΜΟΣΙΟ ΔΑΣΟΣ ΣΥΜΦΩΝΑ ΜΕ ΤΙΤΛΟ ΑΡ. 15389/4711 Π.Ε.2/1-1979 & ΑΡ. 86094/720022-11-1995 ΑΠΟΦΑΣΕΙΣ ΥΠ. ΓΕΩΡΓΙΑΣ	
050270008	ΜΠΑΛΗΣ	ΙΩΑΝΝΗΣ	ΓΕΩΡΓΙΟΣ	ΒΑΡΝΑΒΑΣ	353	100,00	1008							ΕΛΙΕΣ (7)	10				
050270027	ΚΗΡΦΟΝΟΜΟΙ ΠΕΤΡΟΥ ΙΩΑΝΝΗ ΤΟΥ ΑΘΑΝΑΣΙΟΥ				130	100,00	1297											ΔΙΕΚΔΙΚΟΥΜΕΝΗ ΔΑΣΙΚΗ ΕΚΤΑΣΗ ΔΙΑΚΕΡΙΞΕΤΑΙ ΔΕ ΔΗΜΟΣΙΟ ΔΑΣΟΣ ΣΥΜΦΩΝΑ ΜΕ ΤΙΤΛΟ ΑΡ. 15389/4711 Π.Ε.2/1-1979 & ΑΡ. 86094/720022-11-1995 ΑΠΟΦΑΣΕΙΣ ΥΠ. ΓΕΩΡΓΙΑΣ	
050270035Α	ΚΟΛΛΙΑΣ					100,00	467											ΔΙΕΚΔΙΚΟΥΜΕΝΗ ΔΑΣΙΚΗ ΕΚΤΑΣΗ ΔΙΑΚΕΡΙΞΕΤΑΙ ΔΕ ΔΗΜΟΣΙΟ ΔΑΣΟΣ ΣΥΜΦΩΝΑ ΜΕ ΤΙΤΛΟ ΑΡ. 15389/4711 Π.Ε.2/1-1979 & ΑΡ. 86094/720022-11-1995 ΑΠΟΦΑΣΕΙΣ ΥΠ. ΓΕΩΡΓΙΑΣ	
050270035B	ΚΗΡΦΟΝΟΜΟΙ ΠΕΤΡΑ ΙΩΑΝΝΗ				860	100,00	1224											ΔΙΕΚΔΙΚΟΥΜΕΝΗ ΔΑΣΙΚΗ ΕΚΤΑΣΗ ΔΙΑΚΕΡΙΞΕΤΑΙ ΔΕ ΔΗΜΟΣΙΟ ΔΑΣΟΣ ΣΥΜΦΩΝΑ ΜΕ ΤΙΤΛΟ ΑΡ. 15389/4711 Π.Ε.2/1-1979 & ΑΡ. 86094/720022-11-1995 ΑΠΟΦΑΣΕΙΣ ΥΠ. ΓΕΩΡΓΙΑΣ	
050270036	ΚΑΤΣΙΝΗΣ	ΙΩΑΝΝΗΣ			55	100,00	85							ΕΛΑΙΩΝΑΣ	85			ΔΙΕΚΔΙΚΟΥΜΕΝΗ ΔΑΣΙΚΗ ΕΚΤΑΣΗ ΔΙΑΚΕΡΙΞΕΤΑΙ ΔΕ ΔΗΜΟΣΙΟ ΔΑΣΟΣ ΣΥΜΦΩΝΑ ΜΕ ΤΙΤΛΟ ΑΡ. 15389/4711 Π.Ε.2/1-1979 & ΑΡ. 86094/720022-11-1995 ΑΠΟΦΑΣΕΙΣ ΥΠ. ΓΕΩΡΓΙΑΣ	
050270036Α	ΤΣΙΜΗΝΗΣ	ΔΗΜΗΤΡΙΟΣ	ΝΙΚΟΛΑΟΣ		6	100,00	28							ΕΛΑΙΩΝΑΣ	28			ΔΙΕΚΔΙΚΟΥΜΕΝΗ ΔΑΣΙΚΗ ΕΚΤΑΣΗ ΔΙΑΚΕΡΙΞΕΤΑΙ ΔΕ ΔΗΜΟΣΙΟ ΔΑΣΟΣ ΣΥΜΦΩΝΑ ΜΕ ΤΙΤΛΟ ΑΡ. 15389/4711 Π.Ε.2/1-1979 & ΑΡ. 86094/720022-11-1995 ΑΠΟΦΑΣΕΙΣ ΥΠ. ΓΕΩΡΓΙΑΣ	
050270041	ΗΛΙΑΣ	ΓΕΩΡΓΙΟΣ	ΙΩΑΝΝΗΣ			100,00	12							ΕΛΑΙΩΝΑΣ	12			ΔΙΕΚΔΙΚΟΥΜΕΝΗ ΔΑΣΙΚΗ ΕΚΤΑΣΗ ΔΙΑΚΕΡΙΞΕΤΑΙ ΔΕ ΔΗΜΟΣΙΟ ΔΑΣΟΣ ΣΥΜΦΩΝΑ ΜΕ ΤΙΤΛΟ ΑΡ. 15389/4711 Π.Ε.2/1-1979 & ΑΡ. 86094/720022-11-1995 ΑΠΟΦΑΣΕΙΣ ΥΠ. ΓΕΩΡΓΙΑΣ	
050270042	ΚΗΡΦΟΝΟΜΟΙ ΒΑΣΙΛΕΙΟΥ ΤΣΟΥΤΖΑΝΗ				846	100,00	1528							ΘΑΜΝΙΩΔΗΣ	1528			ΔΙΕΚΔΙΚΟΥΜΕΝΗ ΔΑΣΙΚΗ ΕΚΤΑΣΗ ΔΙΑΚΕΡΙΞΕΤΑΙ ΔΕ ΔΗΜΟΣΙΟ ΔΑΣΟΣ ΣΥΜΦΩΝΑ ΜΕ ΤΙΤΛΟ ΑΡ. 15389/4711 Π.Ε.2/1-1979 & ΑΡ. 86094/720022-11-1995 ΑΠΟΦΑΣΕΙΣ ΥΠ. ΓΕΩΡΓΙΑΣ	



(1) ΧΕΡΣΟ, ΔΑΣΟΣ, ΕΙΣΙΔΟΣ ΚΑΛΛΙΕΡΓΕΙΑΣ (ΠΡΟΒΛΕΨΗ) (2) ΚΤΙΣΜΑΤΑ, ΦΥΕΛΑΤΑ, ΠΕΡΙΦΡΑΣΕΙΣ, ΚΑΤ (3) ΜΙΚΡΑ Α, ΜΕΣΑΙΑ Β, ΜΕΓΑΛΑ Γ

ΠΕΡΙΦΕΡΕΙΑ : ΑΤΤΙΚΗΣ
ΝΟΜΟΣ : ΑΤΤΙΚΗΣ (05)
ΠΕΡΙΦΕΡΕΙΑΚΗ ΕΝΟΤΗΤΑ : ΑΝΑΤΟΛΙΚΗΣ ΑΤΤΙΚΗΣ
ΔΗΜΟΣ : ΜΑΡΑΘΩΝΟΣ
ΤΟΠΙΚΗ ΚΟΙΝΟΤΗΤΑ : ΒΑΡΝΑΒΑ (027)

ΑΓΩΓΟΣ ΦΥΣΙΚΟΥ ΑΕΡΙΟΥ (Α.Φ.Α.) ΥΨΗΛΗΣ ΠΙΕΣΗΣ "ΣΤΕΦΑΝΗ-ΒΑΡΝΑΒΑΣ-ΑΛΙΒΕΡΙ"
ΤΡΟΠΟΠΟΙΗΣΗ ΤΗΣ ΔΙΑΔΡΟΜΗΣ ΤΟΥ Α.Φ.Α. ΣΤΟ ΤΜΗΜΑ ΑΠΟ Κ124C1 ΕΩΣ Κ136B1
ΣΤΗΝ ΠΕΡΙΟΧΗ ΤΗΣ ΤΟΠΙΚΗΣ ΚΟΙΝΟΤΗΤΑΣ ΒΑΡΝΑΒΑΣ ΤΟΥ ΔΗΜΟΥ ΜΑΡΑΘΩΝΑ
ΚΤΗΜΑΤΟΛΟΓΙΚΟΣ ΠΙΝΑΚΑΣ ΖΩΝΗΣ ΑΠΟΧΛΗΔΙΣΗΣ (ΔΟΥΛΕΙΑΣ (Α)) ΧΩΡΙΣ ΤΙΜΕΣ (ΑΡΙΘΜΗΤΙΚΟΣ)


ΚΩΔΙΚΟΣ	ΕΠΩΝΥΜΟ	ΟΝΟΜΑ	ΠΑΤΡΩΝΥΜΟ / ΟΝΟΜΑ ΣΥΖΥΓΙΟΥ	ΤΟΠΟΣ ΔΙΑΜΟΝΗΣ (ΠΛΑΤΕΙΑ ΧΩΡΙΟΥ)	ΖΩΝΗ ΒΗ (1+4) M2	ΠΟΣΟΣΤΟ ΣΥΝΕΙΣΑΣ %	ΖΩΝΗ ΔΟΥΛΕΙΑΣ(A) M2	ΑΠΟΧΛΗΔΙΟΥΜΕΝΗ ΕΚΤΑΣΗ ΔΟΥΛΕΙΑΣ (Α)				ΕΠΙΣΚΕΜΕΝΗ ΖΩΝΗ ΔΟΥΛΕΙΑΣ (Α)				ΕΥΡΩΠΑΪΚΗ ΑΠΟΦΑΣΙΣΗ (Ευρώ)	ΠΑΡΑΤΗΡΗΣΕΙΣ
								ΕΙΔΟΣ	(1)	ΕΠΙΘΑΜΕΛΑ M2	ΤΙΜΗ ΜΟΝΑΔΑΣ Ευρώ/M2	ΑΣΙΑ (Ευρώ)	ΚΑΤΑΚΥΤΕΣ (2)	ΟΤΚΟΣ (M2) ΜΗΚΟΣ (M) ΤΕΤΑΡΑ	ΤΙΜΗ ΜΟΝΑΔΑΣ Ευρώ/M2	ΑΣΙΑ (Ευρώ)	
050270043Α	ΗΛΙΑΣ	ΓΕΩΡΓΙΟΣ	ΙΩΑΝΝΗΣ		17	100,00	165	ΕΛΑΙΩΝΑΣ		165							ΔΙΟΡΙΣΜΟΣ ΚΩΣ ΤΕΧΝΟΛΟΓΙΑ ΔΙΑΔΡΟΜΗΣ ΒΑΡΝΑΒΑΣ ΠΕΡΙΟΧΗ ΒΡΟΣΧΟΠΟΥ ΔΕΚΑΚΟΤΗΜΕΝ-ΙΔΙΩΤΗ ΔΕΚΑΚΟΤΗΜΕΝ-ΙΔΙΩΤΗ ΔΗΜΟΣΙΟ ΔΑΔΟΣ ΣΥΜΒΟΛΗ ΜΕ ΤΗΛ.ΑΡ. 1535814711 Π.Ε.27-1-89/9.Α.Ρ. 86034/730023-11-1995 ΑΠΟΦΑΣΕΙΣ ΥΠ. ΓΕΩΡΓΙΑΣ
050270049	ΤΣΙΜΠΗΣ	ΙΩΑΝΝΗΣ	ΘΕΟΔΩΡΟΣ		41	100,00	101	ΕΛΑΙΩΝΑΣ		101							
050270050Α	ΠΕΤΡΟΥ	ΑΘΑΝΑΣΙΟΣ	ΙΩΑΝΝΗΣ		131	100,00	266	ΕΛΑΙΩΝΑΣ		266							
050270051	ΠΕΤΡΟΥ	ΑΘΑΝΑΣΙΟΣ	ΙΩΑΝΝΗΣ		22	100,00	43	ΑΡΟΤΡΑΙΑ		43							ΔΕΚΑΚΟΤΗΜΕΝ-ΙΔΙΩΤΗ ΕΚΤΑΣΗ ΔΙΑΔΡΟΜΗΣ ΔΕΚΑΚΟΤΗΜΕΝ-ΙΔΙΩΤΗ ΔΗΜΟΣΙΟ ΔΑΔΟΣ ΣΥΜΒΟΛΗ ΜΕ ΤΗΛ.ΑΡ. 1535814711 Π.Ε.27-1-89/9.Α.Ρ. 86034/730023-11-1995 ΑΠΟΦΑΣΕΙΣ ΥΠ. ΓΕΩΡΓΙΑΣ
ΣΥΝΟΛΙΚΟ ΕΜΒΛΑΔΟ ΖΩΝΗΣ 8 μ.					2765		6815	ΣΥΝΟΛΙΚΟ ΕΜΒΛΑΔΟ ΖΩΝΗΣ ΔΟΥΛΕΙΑΣ (Α)									

Αρ. Δ3-Γ/7136/9-4-2012

Ο ΜΗΧ/ΚΟΣ	Ο ΤΜ/ΡΧΗΣ	ΕΞΕΛΕΞΗ
	<i>[Signature]</i>	<i>[Signature]</i>
	ΙΩΑΝ. Β. ΠΙΠΛΗΣ	Κ. Π. ΠΙΠΛΗΣ



ο Συντάκτης Μηχανικός
22 ΜΑΡ. 2012
Αθήνα

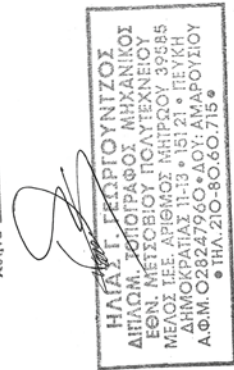

(1) ΧΕΡΣΟ, ΔΑΔΟΣ, ΕΙΔΟΣ ΚΑΛΙΕΡΓΕΙΑΣ (ΠΡΟΒΛΕΨΗ) (2) ΚΤΙΣΜΑΤΑ, ΦΡΕΑΤΑ, ΠΕΡΙΦΟΡΕΙΣ, ΚΑΤ (3) ΜΙΚΡΑ Α, ΜΕΣΑΙΑ Β, ΜΕΓΑΛΑ Γ

Η απόφαση αυτή να δημοσιευθεί στην Εφημερίδα της Κυβερνήσεως.

Αθήνα, 9 Απριλίου 2012

Ο ΥΦΥΠΟΥΡΓΟΣ
ΙΩΑΝΝΗΣ ΜΑΝΙΑΤΗΣ

Αριθμ. Φ 17.11/401

(5)

Καθορισμός Εργασίας Πέραν της Υποχρεωτικής του Προσωπικού της Υπηρεσίας Ασύλου για το έτος 2012.

Ο ΥΦΥΠΟΥΡΓΟΣ ΠΡΟΣΤΑΣΙΑΣ ΤΟΥ ΠΟΛΙΤΗ

Έχοντας υπόψη:

1. Τις διατάξεις:

α. Του άρθρου 1 παρ. 2α του ν. 2469/1997 «Περιορισμός και βελτίωση της αποτελεσματικότητας των κρατικών δαπανών και άλλες διατάξεις» (Α' 38).

β. Του άρθρου 38 παρ. 1 του ν. 3986/2011 «Επείγοντα μέτρα Εφαρμογής Μεσοπρόθεσμου Πλαισίου Δημοσιονομικής Στρατηγικής 2012-2015» (Α' 152).

γ. Του άρθρου 4 παρ. 2 του ν. 4024/2011 «Συνταξιοδοτικές ρυθμίσεις, ενιαίο μισθολόγιο- βαθμολόγιο, εργασιακή εφεδρεία και άλλες διατάξεις εφαρμογής του μεσοπρόθεσμου πλαισίου δημοσιονομικής στρατηγικής 2012-2015». (Α' 226).

δ. Την υπ' αριθ. Φ17.1/οικ.220/05-03-2012 Έκδοση απόφασης Διατάκτη για την κατανομή των Πιστώσεων Προϋπολογισμού οικονομικού έτους 2012 του οικείου φορέα σε επιμέρους κωδικούς αριθμούς εξόδων».

2. Το γεγονός ότι από την παρούσα απόφαση προκαλείται δαπάνη για το έτος 2012 κατά προσέγγιση ποσού δέκα χιλιάδων ευρώ (10.000,00 €) που θα καλυφθεί από την πίστωση του ΚΑΕ 0511 «Αποζημίωση για υπερωριακή εργασία» του προϋπολογισμού της Υπηρεσίας Ασύλου, Ε.Φ. 43-630 οικονομικού έτους 2012.

3. Την υπ' αριθ. 2/13953/28-03-2012 απόφαση του Υπουργού Οικονομικών περί μεταβολών εκτελούμενου προϋπολογισμού της Υπηρεσίας Ασύλου.

4. α) Την επιτακτική ανάγκη έναρξης εφαρμογής της διαδικασίας ασύλου καθώς και την επείγουσα ανάγκη σύστασης και λειτουργίας των περιφερειακών της γραφείων.

β) Τη σωστή διαχείριση του ζητήματος των πολιτικών προσφύγων με σεβασμό στις διεθνείς υποχρεώσεις για προστασία εκείνων που πραγματικά διώκονται ή αντιμετωπίζουν σοβαρούς κινδύνους,

γ) Το υπέρμετρο και δυσανάλογο βάρος που επιφέρει στη χώρα η εφαρμογή του κανονισμού Δουβλίνου II.

δ) το γεγονός ότι το προσφυγικό πρόβλημα δεν είναι μόνο ζήτημα ανθρωπίνων δικαιωμάτων αλλά επηρεάζει άμεσα την εθνική ασφάλεια της χώρας και

ε) Το γεγονός ότι τα ανωτέρω αναγραφόμενα απαιτούν από το προσωπικό της Κεντρικής Υπηρεσίας Ασύλου και των Περιφερειακών της Γραφείων να εργάζεται υπό εξαιρετικές και έκτακτες συνθήκες πέραν του ωραρίου της ημερήσιας απασχόλησης ώστε να ανταπεξέρχεται έγκαιρα και αποτελεσματικά στο έργο της εφαρμογής της νομοθεσίας περί ασύλου και λοιπών μορφών διεθνούς προστασίας των αλλοδαπών και ανιθαγενών καθώς και την εν γένει συμβολή της στο σχεδιασμό και τη διαμόρφωση της εθνικής πολιτικής ασύλου, αποφασίζουμε:

1. Εγκρίνουμε την καθιέρωση υπερωριακής εργασίας, πέραν της εβδομαδιαίας υποχρεωτικής για τους υπαλλήλους της Κεντρικής Υπηρεσίας Ασύλου και των Περιφερειακών της Γραφείων προς αντιμετώπιση εκτάκτων και επείγουσών υπηρεσιακών αναγκών κατά το έτος 2012.

2. Καθορίζουμε ως αριθμό υπαλλήλων τους δεκατρείς (13), οι οποίοι θα απασχοληθούν περίπου δύο χιλιάδες τριακόσιες σαράντα (2.340) ώρες συνολικά και όχι πέραν των είκοσι (20) ωρών το μήνα για κάθε υπάλληλο, ως ακολούθως:

α) Υπερωριακή απογευματινή εργασία (μέχρι 22η ώρα) 20 ώρες μηνιαίως.

3. Η απόφαση αυτή ισχύει ένα μήνα πριν τη δημοσίευσή της και έως 31 Δεκεμβρίου 2012.

Η απόφαση αυτή να δημοσιευθεί στη Εφημερίδα της Κυβερνήσεως.

Αθήνα, 9 Απριλίου 2012

Ο ΥΦΥΠΟΥΡΓΟΣ
ΕΜΜΑΝΟΥΗΛ ΟΘΩΝΑΣ

Αριθμ. 12139/11526

(6)

Καθιέρωση 24ωρης λειτουργίας καθώς και λειτουργίας κατά τις Κυριακές και αργίες της Διεύθυνσης Τεχνικών Υπηρεσιών του Δήμου Βύρωνα.

Ο ΓΕΝΙΚΟΣ ΓΡΑΜΜΑΤΕΑΣ ΑΠΟΚΕΝΤΡΩΜΕΝΗΣ ΔΙΟΙΚΗΣΗΣ ΑΤΤΙΚΗΣ

Έχοντας υπόψη:

1. Τις διατάξεις του πδ 135/2010 «Οργανισμός της Αποκεντρωμένης Διοίκησης Αττικής» (ΦΕΚ 228/Α/27-12-2010).

2. Τις διατάξεις του άρθρου 280 του Ν. 3852/2010 «Νέα αρχιτεκτονική της Αυτοδιοίκησης και της Αποκεντρωμένης Διοίκησης» (ΦΕΚ 87/Α/07-06-2010).

3. Τις διατάξεις του άρθρου 36 του Ν.3584/2007 «Κύρωση του Κώδικα Κατάστασης Δημοτικών και Κοινοτικών Υπαλλήλων» (ΦΕΚ 143/Α/28-06-2007).

4. Την υπ' αριθ. 103/2012 απόφαση του Δημοτικού Συμβουλίου Βύρωνα περί 24ωρης λειτουργίας καθώς και λειτουργίας κατά τις Κυριακές και αργίες της Διεύθυνσης Τεχνικών Υπηρεσιών του Δήμου Βύρωνα, αποφασίζουμε:

Καθιερώνουμε την 24ωρη λειτουργία καθώς τη λειτουργία τις Κυριακές και αργίες της Διεύθυνσης Τεχνικών Υπηρεσιών του Δήμου Βύρωνα, λόγω της ιδιομορφίας των αντικειμένων της (παρεμβάσεις για αποκατάσταση βλαβών στο οδικό δίκτυο, στα δίκτυα ηλεκτροφωτισμού, ύδρευσης - αποχέτευσης, εκτέλεση εργασιών, επίβλεψη έργων, υποστήριξη όλων των εκδηλώσεων του Δήμου κλπ), όπως αναφέρεται στην υπ' αρ. 103/2012 απόφαση του Δημοτικού Συμβουλίου Βύρωνα. Από τις διατάξεις της απόφασης αυτής προκαλείται δαπάνη ύψους 30.000,00 € περίπου σε βάρος του προϋπολογισμού οικονομικού έτους 2012 του Δήμου που θα βαρύνει τους ΚΑ: 30.6012.0001 και 30.6022.0001, ανάλογη δε δαπάνη ύψους 40.000,00 € περίπου θα προκληθεί και τα επόμενα έτη που θα βαρύνει τους ίδιους κωδικούς.

Η απόφαση αυτή να δημοσιευθεί στην Εφημερίδα της Κυβερνήσεως.

Αθήνα, 2 Απριλίου 2012

Ο Γενικός Γραμματέας Αποκεντρωμένης Διοίκησης
ΗΛΙΑΣ ΛΙΑΚΟΠΟΥΛΟΣ

Αριθμ. οικ. 14429/13491

(7)

Τροποποίηση της αριθμ. πρωτ. 50000/14-12-2010 (ΦΕΚ 2084/Β/31-12-2010) διαπιστωτικής πράξης του Γενικού Γραμματέα Περιφέρειας Αττικής περί «Μετάταξης των υπαλλήλων του ΚΕΠ Κερατσινίου της τέως Ενιαίας Νομαρχιακής Αυτοδιοίκησης Αθηνών- Πειραιώς στο Δήμο Κερατσινίου, σύμφωνα με τις διατάξεις της παρ. 8 του αρ. 257 του ν.3852/2010».

Ο ΓΕΝΙΚΟΣ ΓΡΑΜΜΑΤΕΑΣ
ΑΠΟΚΕΝΤΡΩΜΕΝΗΣ ΔΙΟΙΚΗΣΗΣ ΑΤΤΙΚΗΣ

Έχοντας υπόψη:

1. Τις διατάξεις των άρθρων 257 παρ.2α και 95 παρ.5 του ν. 3852/2010 (ΦΕΚ 87 Α') «Νέα Αρχιτεκτονική της Αυτοδιοίκησης και Αποκεντρωμένης Διοίκησης - Πρόγραμμα Καλλικράτης».

2. Τις διατάξεις των άρθρων 257 παρ. 8 του ν. 3852/2010 (ΦΕΚ 87 Α') «Νέα Αρχιτεκτονική της Αυτοδιοίκησης και της Αποκεντρωμένης διοίκησης - Πρόγραμμα Καλλικράτης».

3. Τις διατάξεις του άρθρου 90 του π.δ. 63/2005 (ΦΕΚ 98 Α') «Κωδικοποίηση της νομοθεσίας για την Κυβέρνηση και τα Κυβερνητικά Όργανα».

4. Το με αρ. πρωτ.3704/10-12-2010 έγγραφο της Ενιαίας Νομαρχιακής Αυτοδιοίκησης Αθηνών Πειραιώς με το οποίο βεβαιώνεται ότι οι υπάλληλοι των ΚΕΠ της πρώην Ε.Ν.Α Αθηνών - Πειραιώς των οποίων οι φάκελοι απεστάλησαν στην Περιφέρεια Αττικής με το αριθ. πρωτ. 3665/9-12-2010 έγγραφο της Ε.Ν.Α Αθηνών - Πειραιώς, υπηρετούσαν στις 7-6-2010 στην πρώην Ε.Ν.Α Αθηνών - Πειραιώς.

5. Την αριθμ. πρωτ. οικ. 50000/14-12-2010 (ΦΕΚ 2084/Β/31-12-2010) απόφαση του Γενικού Γραμματέα Περιφέρειας Αττικής με την οποία διαπιστώθηκε η αυτοδίκαιη μετάταξη οκτώ (8) υπαλλήλων του ΚΕΠ Κερατσινίου της τέως Ενιαίας Νομαρχιακής Αυτοδιοίκησης Αθηνών - Πειραιώς στον Δήμο Κερατσινίου σε συνιστώμενες προσωποπαγείς θέσεις αντίστοιχου κλάδου/ αντίστοιχης ειδικότητας της υπηρεσίας αυτής και με το βαθμό που κατέχουν.

6. Το γεγονός ότι σύμφωνα με τις διατάξεις του αρ. 257 παρ. 8 του Ν. 3852/2010 το προσωπικό που υπηρετούσε μέχρι την έναρξη ισχύος του Ν. 3852/2010 (δηλαδή μέχρι 7-6-2010) στα Κέντρα Εξυπηρέτησης Πολιτών των Νομαρχιακών Αυτοδιοικήσεων, με οποιαδήποτε σχέση εργασίας, μετατάσσεται με την ίδια σχέση εργασίας στον Δήμο, όπου αυτά λειτουργούσαν, κατ' ανάλογη εφαρμογή των παρ. 2α, 3, 4, 5, 6, και 7 του άρθρου 257 του Ν. 3852/2010.

7. Το γεγονός ότι οι εν λόγω μεταταχθέντες υπάλληλοι κατείχαν μόνιμες θέσεις, σύμφωνα με τα ΦΕΚ 10Β/10-1-2006, ΦΕΚ 294/Β/5-3-2007 και ΦΕΚ 1889/Β/4-9-2009 από τα οποία προκύπτει ότι είχαν συσταθεί μόνιμες θέσεις προσωπικού για τους υπαλλήλους των ΚΕΠ, αποφασίζουμε:

Τροποποιούμε την αριθμ. πρωτ. οικ. 50000/14-12-2010 (ΦΕΚ 2084/Β/31-12-2010) πράξη του Γ.Γ. Περιφέρειας Αττικής και διαπιστώνουμε ότι οι κατωτέρω υπάλληλοι των ΚΕΠ Κερατσινίου της πρώην Ενιαίας Νομαρχιακής Αυτοδιοίκησης Αθηνών - Πειραιώς μετατάσσονται με την ίδια σχέση εργασίας (μόνιμο προσωπικό) στον Δήμο Κερατσινίου- Δραπετσώνας:

1. ΒΕΡΣΗ ΜΑΡΙΝΑ του ΚΩΝΣΤΑΝΤΙΝΟΥ.
2. ΓΕΩΡΓΟΥΣΑΚΗ ΝΕΚΤΑΡΙΑ του ΒΑΣΙΛΕΙΟΥ.
3. ΚΑΜΠΟΥΡΗ ΜΑΡΙΝΑ του ΣΤΑΥΡΟΥ.
4. ΟΙΚΟΝΟΜΟΥ ΜΑΡΙΑ του ΣΩΤΗΡΙΟΥ.
5. ΣΑΜΠΑΝΗΣ ΓΕΩΡΓΙΟΣ του ΕΥΑΓΓΕΛΟΥ.
6. ΣΟΥΛΤΑΝΗ ΑΙΜΙΛΙΑ του ΣΩΤΗΡΙΟΥ.
7. ΤΖΟΥΒΕΛΕΚΗ ΕΙΡΗΝΗ του ΓΕΩΡΓΙΟΥ.
8. ΤΡΙΑΝΤΑΦΥΛΛΙΔΟΥ ΕΥΓΕΝΙΑ του ΜΙΧΑΗΛ.

Κατά τα λοιπά η αριθμ. πρωτ. οικ. 50000/14-12-2010 (ΦΕΚ 2084/Β/31-12-2010) διαπιστωτική πράξη του Γενικού Γραμματέα Περιφέρειας Αττικής παραμένει ως έχει.

Η απόφαση αυτή να δημοσιευθεί στην Εφημερίδα της Κυβερνήσεως.

Αθήνα, 2 Απριλίου 2012

Ο Γενικός Γραμματέας Αποκεντρωμένης Διοίκησης
ΗΛΙΑΣ ΛΙΑΚΟΠΟΥΛΟΣ

Αριθμ. οικ.26108

(8)

Συγκρότηση Συμβουλίου Επιλογής Προϊσταμένων της Αποκεντρωμένης Διοίκησης Μακεδονίας - Θράκης.

Ο ΓΕΝΙΚΟΣ ΓΡΑΜΜΑΤΕΑΣ ΑΠΟΚΕΝΤΡΩΜΕΝΗΣ
ΔΙΟΙΚΗΣΗΣ ΜΑΚΕΔΟΝΙΑΣ-ΘΡΑΚΗΣ

Έχοντας υπόψη:

1. Τις διατάξεις:

α) του Ν. 3852/2010 (ΦΕΚ 87 Α') «Νέα Αρχιτεκτονική της Αυτοδιοίκησης και της Αποκεντρωμένης Διοίκησης - Πρόγραμμα Καλλικράτης».

β) του Ν. 4057/2012 (ΦΕΚ 54 Α') «Πειθαρχικό Δίκαιο Δημοσίων Πολιτικών Διοικητικών Υπαλλήλων και Υπαλλήλων Νομικών Προσώπων Δημοσίου Δικαίου» και τις ειδικότερες των παρ. 1, 2 και 3 του άρθρου όγδοου και των παρ. 7 και 13 του άρθρου ένατου αυτού.

γ) του Ν. 4024/2011 (ΦΕΚ 226 Α/27-10-2011), «Συνταξιοδοτικές ρυθμίσεις, ενιαίο μισθολόγιο - βαθμολόγιο, εργασιακή εφεδρεία και άλλες διατάξεις εφαρμογής του μεσοπρόθεσμου πλαισίου δημοσιονομικής στρατηγικής 2012-2015» και τις ειδικότερες του Δεύτερου Κεφαλαίου αυτού, όπως αντικαταστάθηκαν με τις διατάξεις του άρθρου τρίτου του Ν. 4057/2012.

δ) του Ν. 3839/2010 (ΦΕΚ 51 Α') «Σύστημα επιλογής προϊσταμένων οργανικών μονάδων με αντικειμενικά και αξιοκρατικά κριτήρια - Σύσταση Ειδικού Συμβουλίου Επιλογής Προϊσταμένων (ΕΙ.Σ.Ε.Π) και λοιπές διατάξεις», όπως αντικαταστάθηκαν και συμπληρώθηκαν με τις διατάξεις του Ν. 4057/2012.

ε) των άρθρων 158, 160-162 του Ν. 3528/2007 «Κύρωση του Κώδικα Κατάστασης Δημοσίων Πολιτικών Διοικητικών Υπαλλήλων και Υπαλλήλων Ν.Π.Δ.Δ.» (ΦΕΚ Α' 26), όπως αντικαταστάθηκαν και καταργήθηκαν με το άρθρο δεύτερο του Ν. 3839/2010 (για όσα θέματα δεν ρυθμίζονται από τις ως άνω διατάξεις) και το άρθρου όγδοου και ένατου του Ν. 4057/2012.

στ) της παραγράφου Β 4 του άρθρου 40 του Ν. 1884/1990 (ΦΕΚ 81 Α'), όπως συμπληρώθηκαν με τις διατάξεις της παρ. 13 του άρθρου ένατου του Ν. 4057/2012.

2. Το Π.Δ 142/27-12-2010, «Οργανισμός της Αποκεντρωμένης Διοίκησης Μακεδονίας- Θράκης», (ΦΕΚ 235 Α').

3. Το Π.Δ. 19/2011 (ΦΕΚ 51/14-3-2011 τ. Α') «Όροι και προϋποθέσεις για την επιλογή προσωπικού ιδιωτικού δικαίου αορίστου χρόνου σε θέσεις προϊσταμένων οργανικών μονάδων».

4. Της αριθμ. ΔΙΚΠ/Φ80/30/8703/16-9-1988 (ΦΕΚ 684 Β') «Τρόπος, διαδικασία και προϋποθέσεις εκλογής των εκπροσώπων των υπαλλήλων στα υπηρεσιακά συμβούλια του προσωπικού των δημοσίων υπηρεσιών και των νομικών προσώπων δημοσίου δικαίου» όπως αυτή τροποποιήθηκε με τις αριθμ. ΔΙΚΠ/Φ.80/54/11988/7.12.1988 (ΦΕΚ 876 Β'), ΔΙΔΑΔ/Φ.37/165/30179/3.9.1990 (ΦΕΚ 562 Β') και ΔΙΔΑΔ/Φ.37.9/19516/26.9.2001 (ΦΕΚ 1246 Β') υπουργικές αποφάσεις σε συνδυασμό με τις διατάξεις του άρθρου 5 της αριθμ. 47993/13-12-2011 (ΦΕΚ 2926 Β') υπουργικής απόφασης «Εκλογή αιρετών εκπροσώπων στα Συμβούλια Επιλογής Προϊσταμένων και στα Υπηρεσιακά Συμβούλια των Αποκεντρωμένων Διοικήσεων».

5. Το γεγονός ότι, από τις διατάξεις της απόφασης αυτής δεν προκαλείται δαπάνη σε βάρος του κρατικού προϋπολογισμού γιατί, βάσει της παρ. 1 του άρθρου 7 του Ν. 3833/2010 (ΦΕΚ 40 Α') τα Υπηρεσιακά Συμβούλια λειτουργούν εντός του κανονικού ωραρίου εργασίας των οικείων Υπηρεσιών ή σε χρόνο που καλύπτεται από υπερωριακή απασχόληση και δεν καταβάλλεται καμία πρόσθετη αμοιβή ή αποζημίωση στα μέλη τους, ενώ σύμφωνα με τις διατάξεις της παρ. 1 του άρθρου 21 του Ν. 4024/2011 τα κάθε είδους μόνιμα ή προσωρινού χαρακτήρα συλλογικά όργανα (συμβούλια, επιτροπές, ομάδες εργασίας κ.λπ.) του Δημοσίου, των Ν.Π.Δ.Δ., Ν.Π.Ι.Δ., και των Ο.Τ.Α., τα οποία προβλέπονται από τις εκάστοτε ισχύουσες διατάξεις ή συνιστώνται και συγκροτούνται με διοικητικές πράξεις λειτουργούν εντός του κανονικού ωραρίου εργασίας των οικείων Υπηρεσιών ή σε χρόνο που καλύπτεται από υπερωριακή απασχόληση και δεν καταβάλλεται καμία πρόσθετη αμοιβή ή αποζημίωση στα μέλη τους, αποφασίζουμε:

1. Συγκροτούμε στην έδρα της Αποκεντρωμένης Διοίκησης Μακεδονίας - Θράκης (Α.Δ.Μ. - Θ.), πενταμελές Συμβούλιο Επιλογής Προϊσταμένων (Σ.Ε.Π.), ως εξής:

α) Δύο (2) προϊστάμενους Γενικών Διευθύνσεων της Α.Δ.Μ. - Θ. από τους οποίους ο ένας (1) ορίζεται πρόεδρος αυτού με τους αναπληρωτές τους,

β) έναν (1) προϊστάμενο Γενικής Διεύθυνσης άλλης δημόσιας υπηρεσίας ή Ν.Π.Δ.Δ. που λειτουργεί στην έδρα της Α.Δ.Μ.-Θ. με τον αναπληρωτή του και

β) δύο (2) αιρετούς εκπροσώπους των εργαζομένων με βαθμό τουλάχιστον Γ' των κατηγοριών ΠΕ, ΤΕ και ΔΕ, οι οποίοι αναδείχθηκαν από τις εκλογές της 31/03/2012 για να αποτελέσουν μέλη του υφιστάμενου Συμβουλίου Επιλογής Προϊσταμένων.

2. Αν δεν επαρκούν οι προϊστάμενοι Γενικής Διεύθυνσης της Α.Δ.Μ. - Θ. ή αυτοί που υπηρετούν σε υπηρεσίες της Α.Δ.Μ. - Θ., ορίζονται με απόφαση του Γενικού Γραμματέα της Α.Δ.Μ. - Θ., προϊστάμενοι Γενικής Διεύθυνσης από υπηρεσίες όμορης Αποκεντρωμένης Διοίκησης ή από Ν.Π.Δ.Δ. που εποπτεύονται από το οικείο Υπουργείο και αν δεν υπάρχουν από Ν.Π.Δ.Δ. άλλου Υπουργείου.

3. Ο αριθμός των μελών που ορίζονται από κάθε φύλο ανέρχεται σε ποσοστό ίσο τουλάχιστον με το ένα τρίτο (1/3) του συνόλου των μελών που ορίζονται σύμφωνα με τις κείμενες διατάξεις, εφόσον στην οικεία υπηρεσία υπηρετεί επαρκής αριθμός υπαλλήλων που συγκεντρώνει τις νόμιμες προϋποθέσεις για ορισμό και τα μέλη που ορίζονται είναι περισσότερα από ένα (1). Τυχόν δεκαδικός αριθμός στρογγυλοποιείται στην επόμενη ακέραιη μονάδα, εφόσον το κλάσμα είναι ίσο τουλάχιστον με μισό της μονάδας.

4. Το Σ.Ε.Π. είναι αρμόδιο για την επιλογή προϊσταμένων Διευθύνσεων ή αντιστοίχου ή ενδιαμέσου (μεταξύ Διευθύνσεως και Τμήματος) επιπέδου οργανικών μονάδων της Α.Δ.Μ. - Θ. καθώς και για την επιλογή προϊσταμένων Διευθύνσεων των νομικών προσώπων δημοσίου δικαίου που εποπτεύουν.

5. Εισηγητής στο Υπηρεσιακό Συμβούλιο ορίζεται ο Προϊστάμενος της Γενικής Δ/σης Εσωτερικής Λειτουργίας της Αποκεντρωμένης Διοίκησης Μακεδονίας - Θράκης ή ο Προϊστάμενος Δ/σης Διοίκησης, αναπληρούμενος από τον νόμιμο αναπληρωτή του.

6. Χρέη γραμματέα ασκεί υπάλληλος με βαθμό τουλάχιστον Γ', που ορίζεται με τον αναπληρωτή του με την απόφαση ορισμού των μελών.

7. Όταν το Υπηρεσιακό Συμβούλιο κρίνει θέματα προσωπικού με σχέση εργασίας ιδιωτικού δικαίου, αντί των δύο αιρετών εκπροσώπων των μονίμων υπαλλήλων μετέχουν οι δύο αιρετοί εκπρόσωποι του προσωπικού με σύμβαση εργασίας ιδιωτικού δικαίου αορίστου χρόνου.

8. Η θητεία των μελών του Συμβουλίου είναι διετής και αρχίζει την 1η Ιανουαρίου του επόμενου έτους από τον ορισμό τους. Κατά την πρώτη εφαρμογή η θητεία των μελών των Συμβουλίων αρχίζει από την ημερομηνία ορισμού τους και λήγει την 31η Δεκεμβρίου του μεθεπόμενου έτους.

Η απόφαση αυτή να δημοσιευθεί στην Εφημερίδα της Κυβερνήσεως.

Θεσσαλονίκη, 4 Απριλίου 2012

Ο Γενικός Γραμματέας
Αποκεντρωμένης Διοίκησης
ΘΥΜΙΟΣ Ν. ΣΩΚΟΣ

Αριθμ. Γ/ΟΙΚ/1130 (9)

Έγκριση υπερωριακής απασχόλησης και καθιέρωση αυτής με αμοιβή κατά τις απογευματινές ώρες, των υπαλλήλων του Τμήματος Εμπορίου Π.Ε. Ξάνθης έως και 14-12-2012.

Ο ΑΝΤΙΠΕΡΙΦΕΡΕΙΑΡΧΗΣ ΞΑΝΘΗΣ

Έχοντας υπόψη:

1. Το άρθρο 186 ΙΙ περ. Δ του Νόμου 3852/2010 (ΦΕΚ 87 τ.Α/07-06-2010) «Νέα Αρχιτεκτονική της Αυτοδιοίκησης και της Αποκεντρωμένης Διοίκησης - Πρόγραμμα Καλλικράτης».

2. Το άρθρο 22 παρ.4γ του Π.Δ. 144/2010 (ΦΕΚ 237 τ.Α'/27-12-2010) «Οργανισμός Περιφέρειας Ανατολικής Μακεδονίας Θράκης».

3. Την αριθμ. Πρωτ. οικ. 39/14-01-2011 απόφαση του Περιφερειάρχη Α.Μ.Θ. «Μεταβίβαση αρμοδιοτήτων στους άμεσα εκλεγμένους Αντιπεριφερειάρχες».(ΦΕΚ 122 τ.Β'/08-02-2011)

4. Το άρθρο 8 του Π.Δ. 524/78 (ΦΕΚ 112 τ.Α'/15-07-1978) «περί κωδικοποίησης εις ενιαίον κείμενον των ισχυουσών διατάξεων των αναφερομένων εις την εισαγωγήν εν Ελλάδι του Διεθνούς Συστήματος Μέτρων και Σταθμών».

5. Το άρθρο 3 παρ.1 του Ν.3103/03(ΦΕΚ 23 τ.Α'/29-01-2003) με το οποίο μεταβιβάζεται αρμοδιότητα του περιοδικού ελέγχου Μέτρων και Σταθμών από τις Αστυνομικές Αρχές στις Διευθύνσεις Εμπορίου των Νομαρχιακών Αυτοδιοικήσεων.

6. Το εδάφιο β της παρ. 2 του άρθρου 12 του Νόμου 3190/2003 (ΦΕΚ 249/Α'/30-10-2003) «Τροποποίηση του Ν. 2323/1995 {Υπαίθριο Εμπόριο και άλλες διατάξεις} και άλλες διατάξεις»

7. Το αριθμ. Β2-5448/26-11-08 έγγραφο του Υπουργείου Ανάπτυξης «Διαδικασία κατάθεσης χρηματικών ποσών που προέρχονται από τα τέλη εξελέγγεως μέτρων και σταθμών από 25-11-08».

8. Την αριθμ. Πρωτ. Φ2-37/11-1-2012 απόφαση του Αναπληρωτή Υπουργού Ανάπτυξης, Ανταγωνιστικότητας και Ναυτιλίας «Περίοδος διενέργειας Περιοδικού Ελέγχου Μέτρων και Σταθμών έτους 2012» (ΦΕΚ 15/Β'/11.1.2012).

9. Το με αριθμ. πρωτ. Φ2-226/27-1-12 έγγραφο του Υπουργείου Ανάπτυξης, Ανταγωνιστικότητας και Ναυτιλίας «Κατευθυντήριες οδηγίες για τη διεξαγωγή του Περιοδικού Ελέγχου Μέτρων και Σταθμών».

10. Την αριθμ. 9413/576/21-02-2012 (ΑΔΑ: Β4ΠΩ7ΛΒ-ΠΩΟ) απόφαση Ανάληψης Υποχρέωσης του Τμήματος Λογιστικής Διαχείρισης της Δ/σης Διοικητικού Οικονομικού της Π.Ε. Ξάνθης.

11. Το άρθρο 25 παρ.7 του Ν.2738/1999 (ΦΕΚ 180/τ.Α/09-09-1999) «Συλλογικές διαπραγματεύσεις στη Δημόσια Διοίκηση Μονιμοποιήσεις Συμβασιούχων Αορίστου χρόνου και άλλες διατάξεις».

12. Το άρθρο 16 του Ν.3205/2003 (ΦΕΚ 297/τ.Α/23-12-2003) «Μισθολογικές ρυθμίσεις λειτουργών και υπαλλήλων του Δημοσίου, Ν.Π.Δ.Δ. και ΟΤΑ Μονίμων στελεχών των Ενόπλων Δυνάμεων και αντιστοίχων της Ελληνικής Αστυνομίας του Πυροσβεστικού και Λιμενικού σώματος και άλλες συναφείς διατάξεις» όπως τροποποιήθηκε με το άρθρο 38 του Ν. 3986/2011 (Α' 152).

13. Το υπάρχον δυναμικό της Υπηρεσίας μας και τις γενικότερες ανάγκες αυτής, αποφασίζουμε:

Διαπιστώνουμε την ανάγκη για υπερωριακή εργασία πέρα από τις ώρες της υποχρεωτικής απασχόλησης των υπαλλήλων μας και ειδικότερα:

- 1) ΠΕ Διοικητικού - Λογιστικού (3)
- 2) ΤΕ Τεχνολόγων Τροφίμων (2)
- 3) ΔΕ Τεχνικών Οικοδομικών Εργασιών (1)

και καθιερώνουμε αυτήν με αμοιβή για την αντιμετώπιση των αυξημένων υπηρεσιακών αναγκών έως και 14-12-2012 κατά τις απογευματινές ώρες. Οι ώρες υπερωριακής απασχόλησης ανέρχονται συνολικά σε 800 και δεν μπορούν να υπερβούν τις 20 ώρες ανά υπάλληλο μηνιαίως.

Σκοπός του παραπάνω συνεργείου είναι η διενέργεια του περιοδικού ελέγχου Μέτρων και Σταθμών έτους 2012 και ο έλεγχος των βυτιοφόρων αυτοκινήτων μεταφοράς και διανομής υγρών καυσίμων (πετρελαίου θέρμανσης - κίνησης) και λοιπών μετρικών οργάνων.

Στο τέλος κάθε μήνα υποβάλλεται στην Υπηρεσία έκθεση του συνεργείου με τα αποτελέσματα των ελέγχων.

Το ύψος της δαπάνης που θα προκύψει υπολογίζεται να ανέλθει στο ποσό των 4.000 € και θα καλυφθεί από τις πιστώσεις του Προϋπολογισμού του οικονομικού έτους 2012, Φορέας 2351 ΚΑΕ 0511.

Η ισχύς της απόφασης αυτής αρχίζει μέχρι και ένα μήνα πριν από τη δημοσίευσή της στην Εφημερίδα της Κυβερνήσεως.

Η απόφαση να δημοσιευθεί στην Εφημερίδα της Κυβερνήσεως.

Ξάνθη, 3 Απριλίου 2012

Ο Αντιπεριφερειάρχης
ΦΩΤΙΟΣ ΚΑΡΑΛΙΔΗΣ

Αριθμ. 27163

(10)

Μεταφορά μιας (1) κενής οργανικής θέσης Ε.Τ.Ε.Π., ΠΕ κατηγορίας, στο Τμήμα Θεολογίας

Ο ΠΡΥΤΑΝΗΣ ΤΟΥ ΑΡΙΣΤΟΤΕΛΕΙΟΥ ΠΑΝΕΠΙΣΤΗΜΙΟΥ ΘΕΣΣΑΛΟΝΙΚΗΣ

Έχοντας υπόψη:

1. Τη διάταξη του άρθρου 14 παρ.5α του Ν. 2817/2000 (ΦΕΚ 78/14-3-2000 τ. Α'), σύμφωνα με την οποία οι κενές οργανικές θέσεις Ε.Τ.Ε.Π. ανήκουν στο ΑΕΙ.

2. Τις διατάξεις των άρθρων 1, 2 και 3 του Π.Δ. 149/85 (ΦΕΚ 54/27-3-85 τ. Α') και του άρθρου 13 παρ. 1 του Ν. 2817/2000 (ΦΕΚ 78/14-3-2000 τ. Α').

3. Την αριθμ. 391/9-2-2012 απόφαση της Γ.Σ. του Τμήματος Θεολογίας για τη μετάταξη του Ιωάννη Μπουζιανά, μέλους ΕΤΕΠ, ΤΕ κατηγορίας, του Τμήματος Θεολογίας, σε κενή οργανική θέση ΠΕ κατηγορίας, στο ίδιο Τμήμα.

4. Την απόφαση του Πρυτανικού Συμβουλίου του Πανεπιστημίου μας αριθμ. 1622/12-3-2012, για τη μεταφορά στο Τμήμα Θεολογίας μιας (1) κενής οργανικής θέσης ΕΤΕΠ, ΠΕ κατηγορίας, αποφασίζουμε:

Τη μεταφορά μιας (1) κενής οργανικής θέσης Ειδικού Τεχνικού Εργαστηριακού Προσωπικού (Ε.Τ.Ε.Π.), από το Α.Π.Θ. στο Τμήμα Θεολογίας, προκειμένου να πραγματοποιηθεί η μετάταξη του Ιωάννη Μπουζιανά του Γεωργίου, μέλους ΕΤΕΠ του Τομέα Ηθικής και Κοινωνιολογίας του Τμήματος Θεολογίας της Θεολογικής Σχολής, από την ΤΕ κατηγορία σε κενή οργανική θέση ΠΕ κατηγορίας του ίδιου Τμήματος.

Η απόφαση αυτή να δημοσιευθεί στην Εφημερίδα της Κυβερνήσεως.

Θεσσαλονίκη, 5 Απριλίου 2012

Ο Πρύτανης
ΙΩΑΝΝΗΣ Α. ΜΥΛΟΠΟΥΛΟΣ



* 0 2 0 1 2 9 4 1 1 0 4 1 2 0 0 2 4 *